



CORTE A-A

1:25

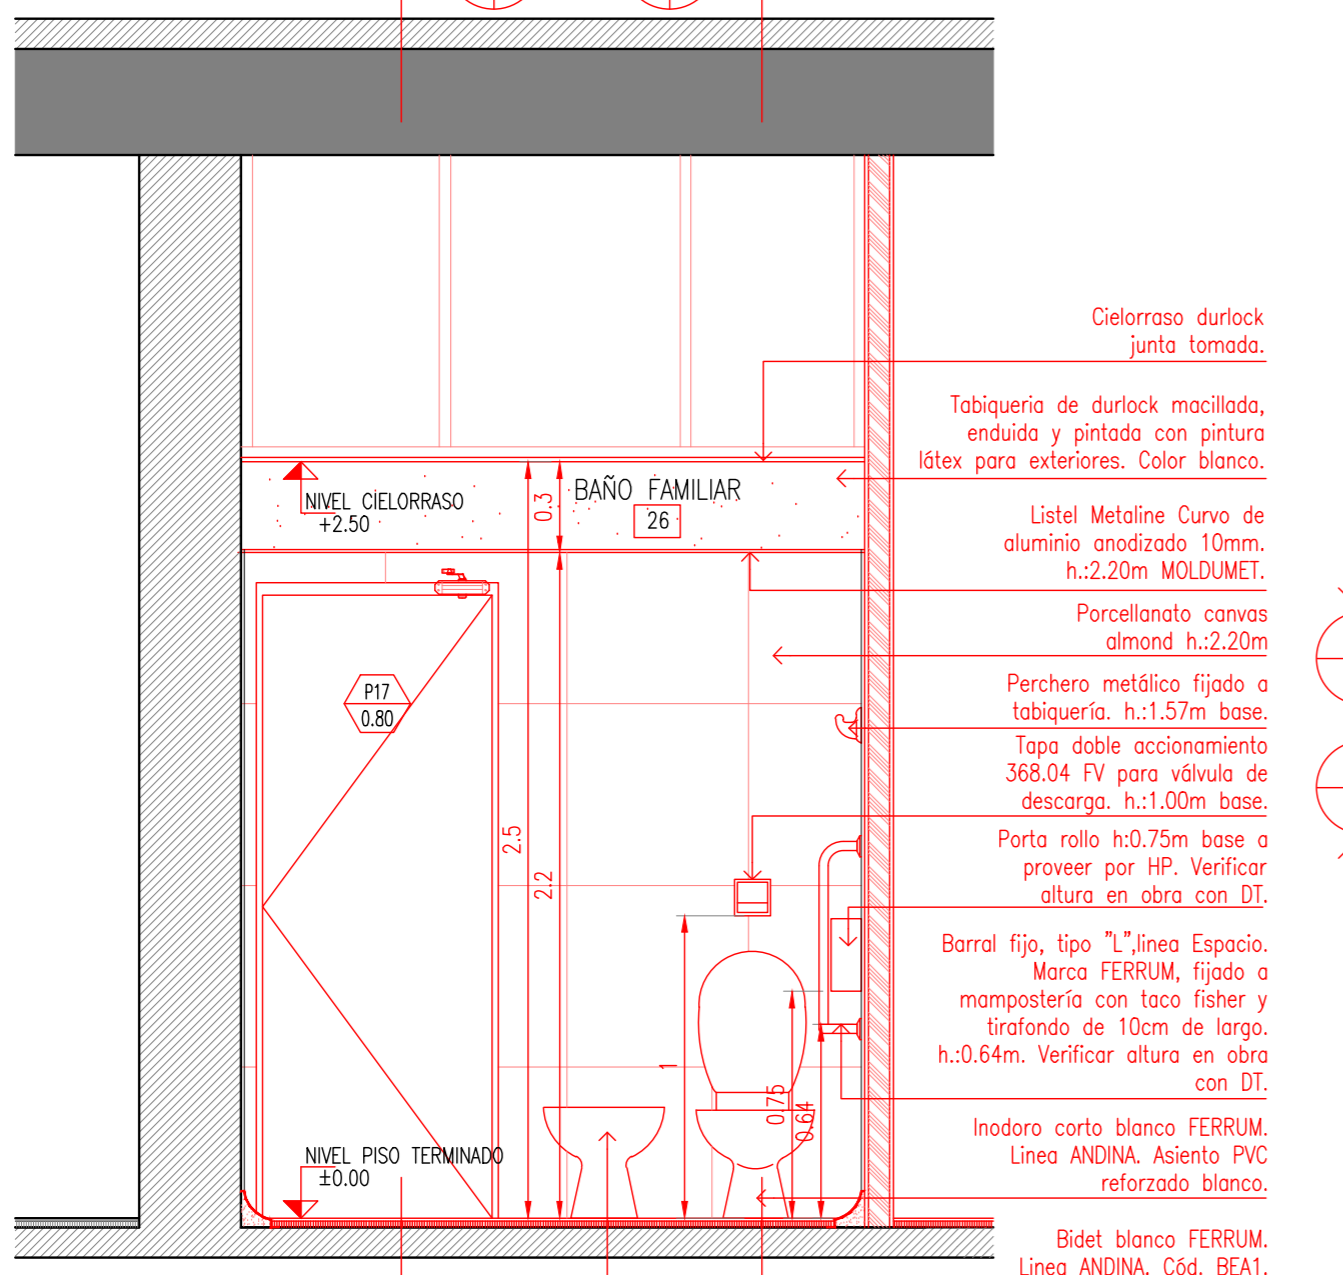


CORTE C-C

1:25

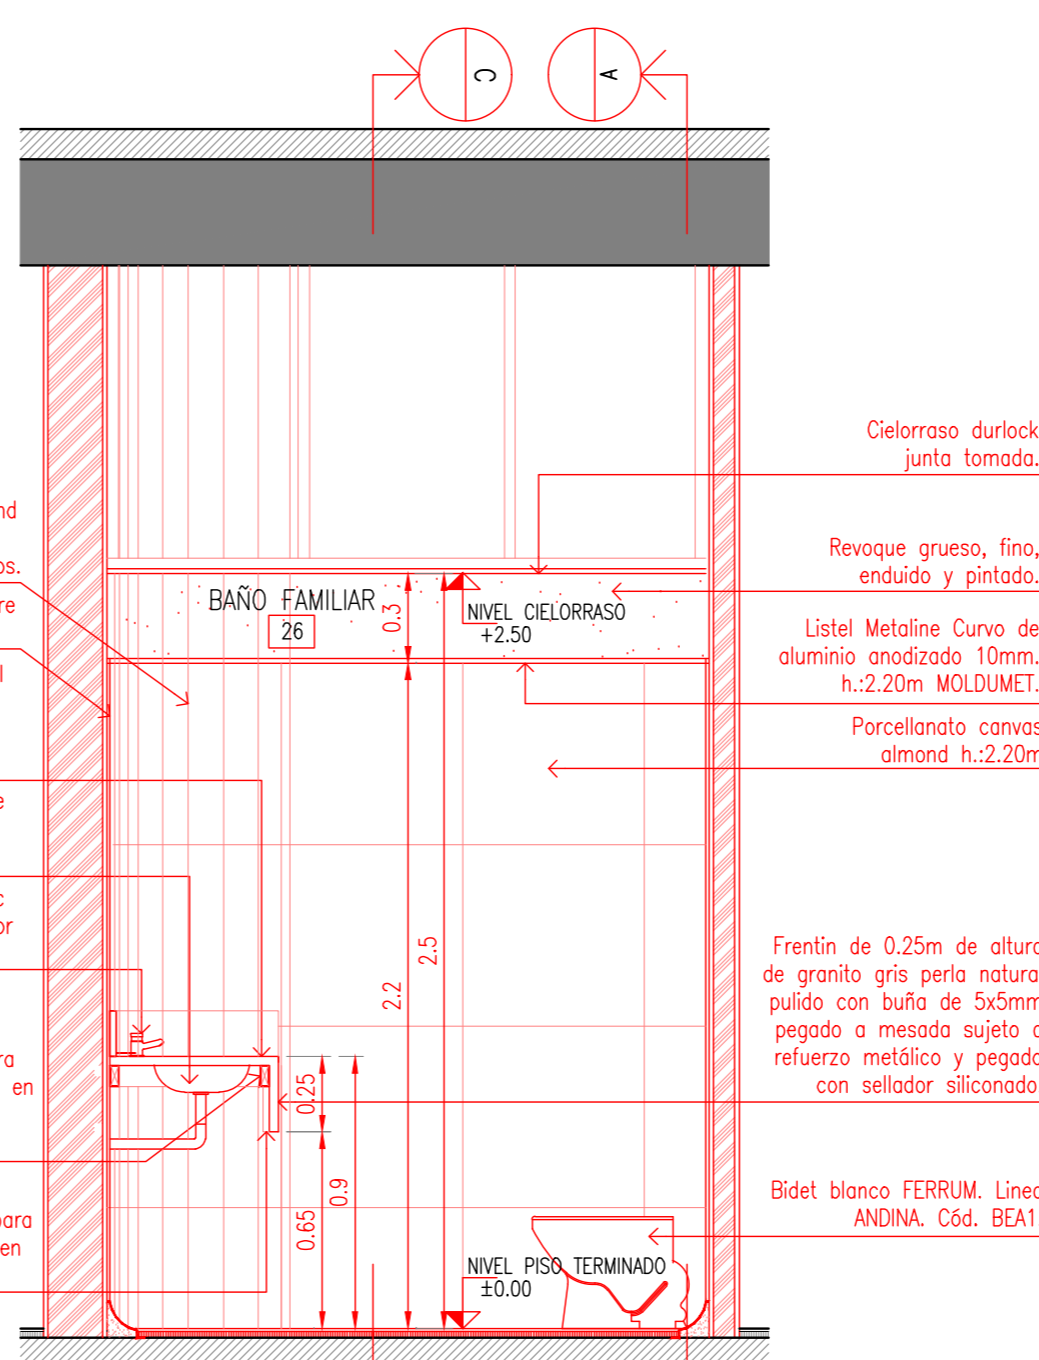


CORTE B-B

1:25

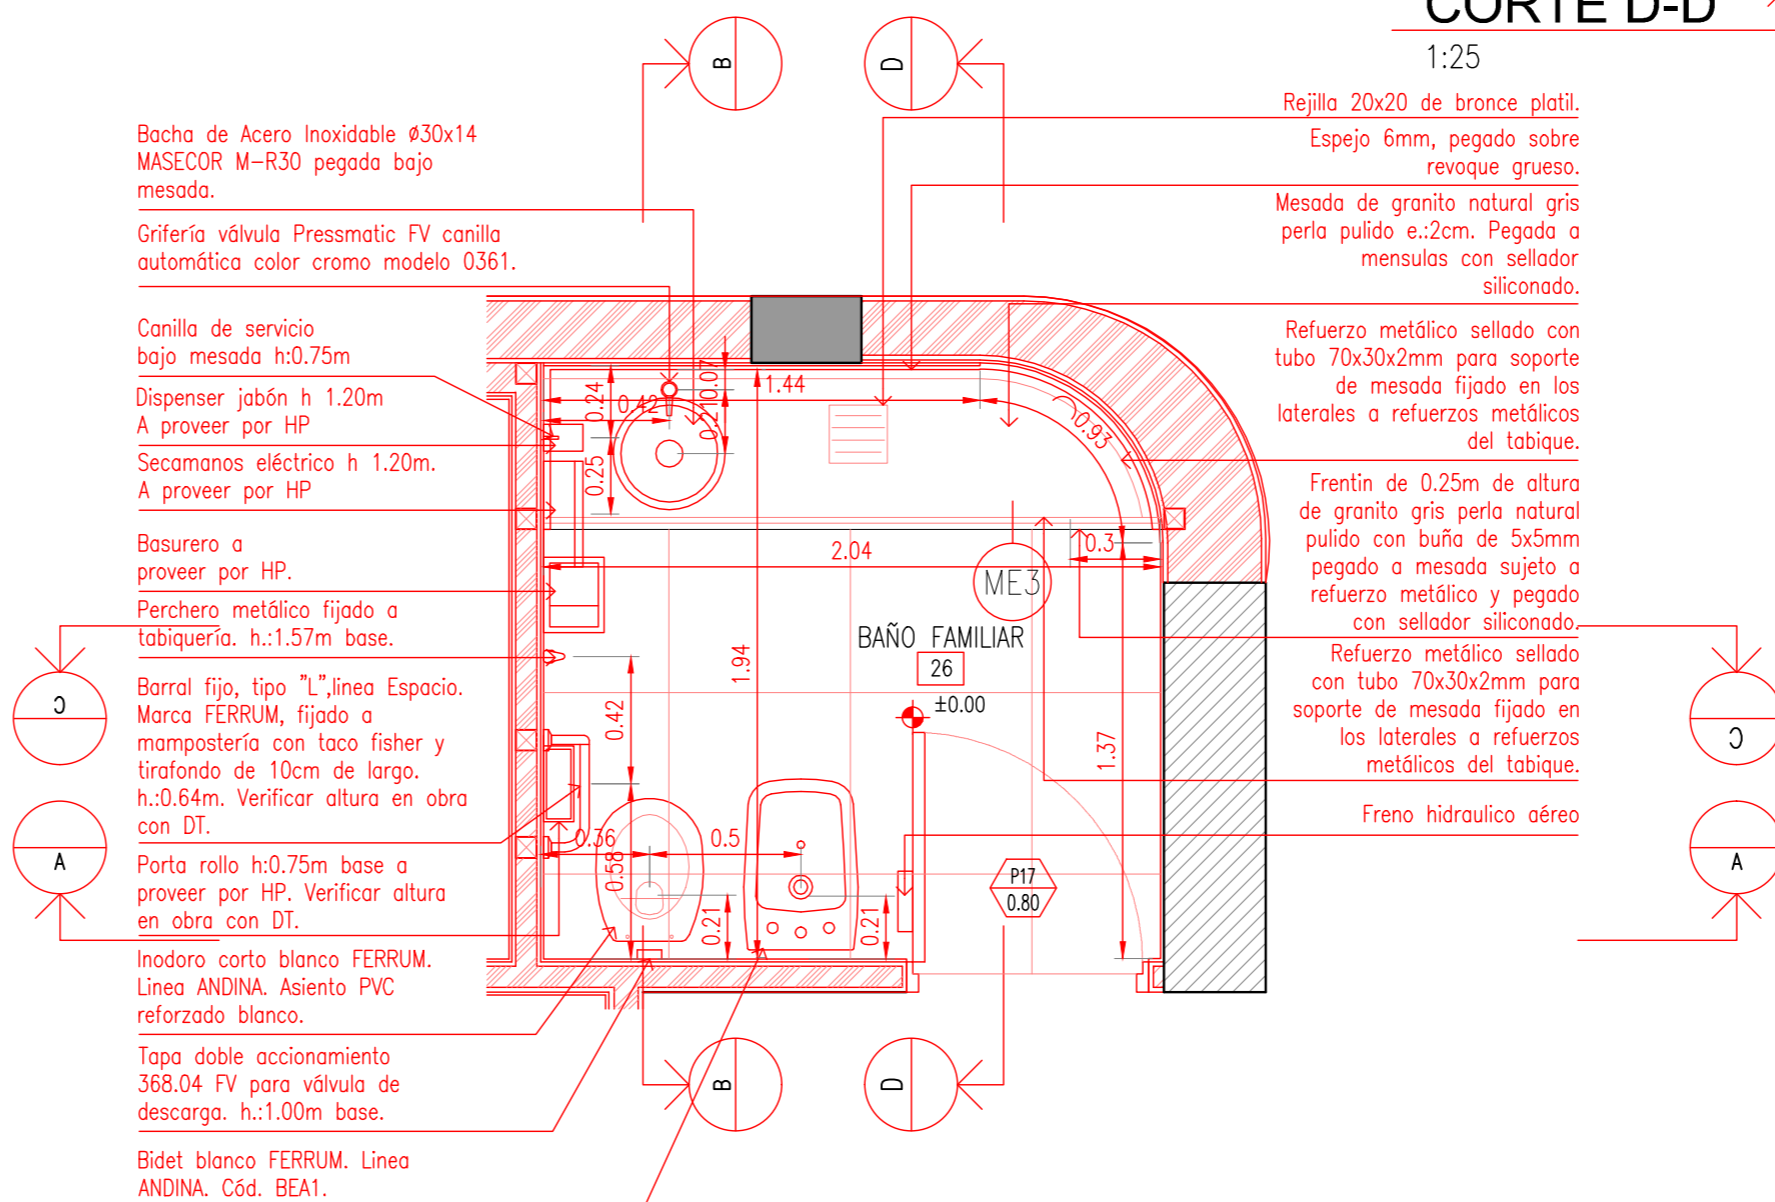

PLANTA BAÑO FAMILIAR

1:25

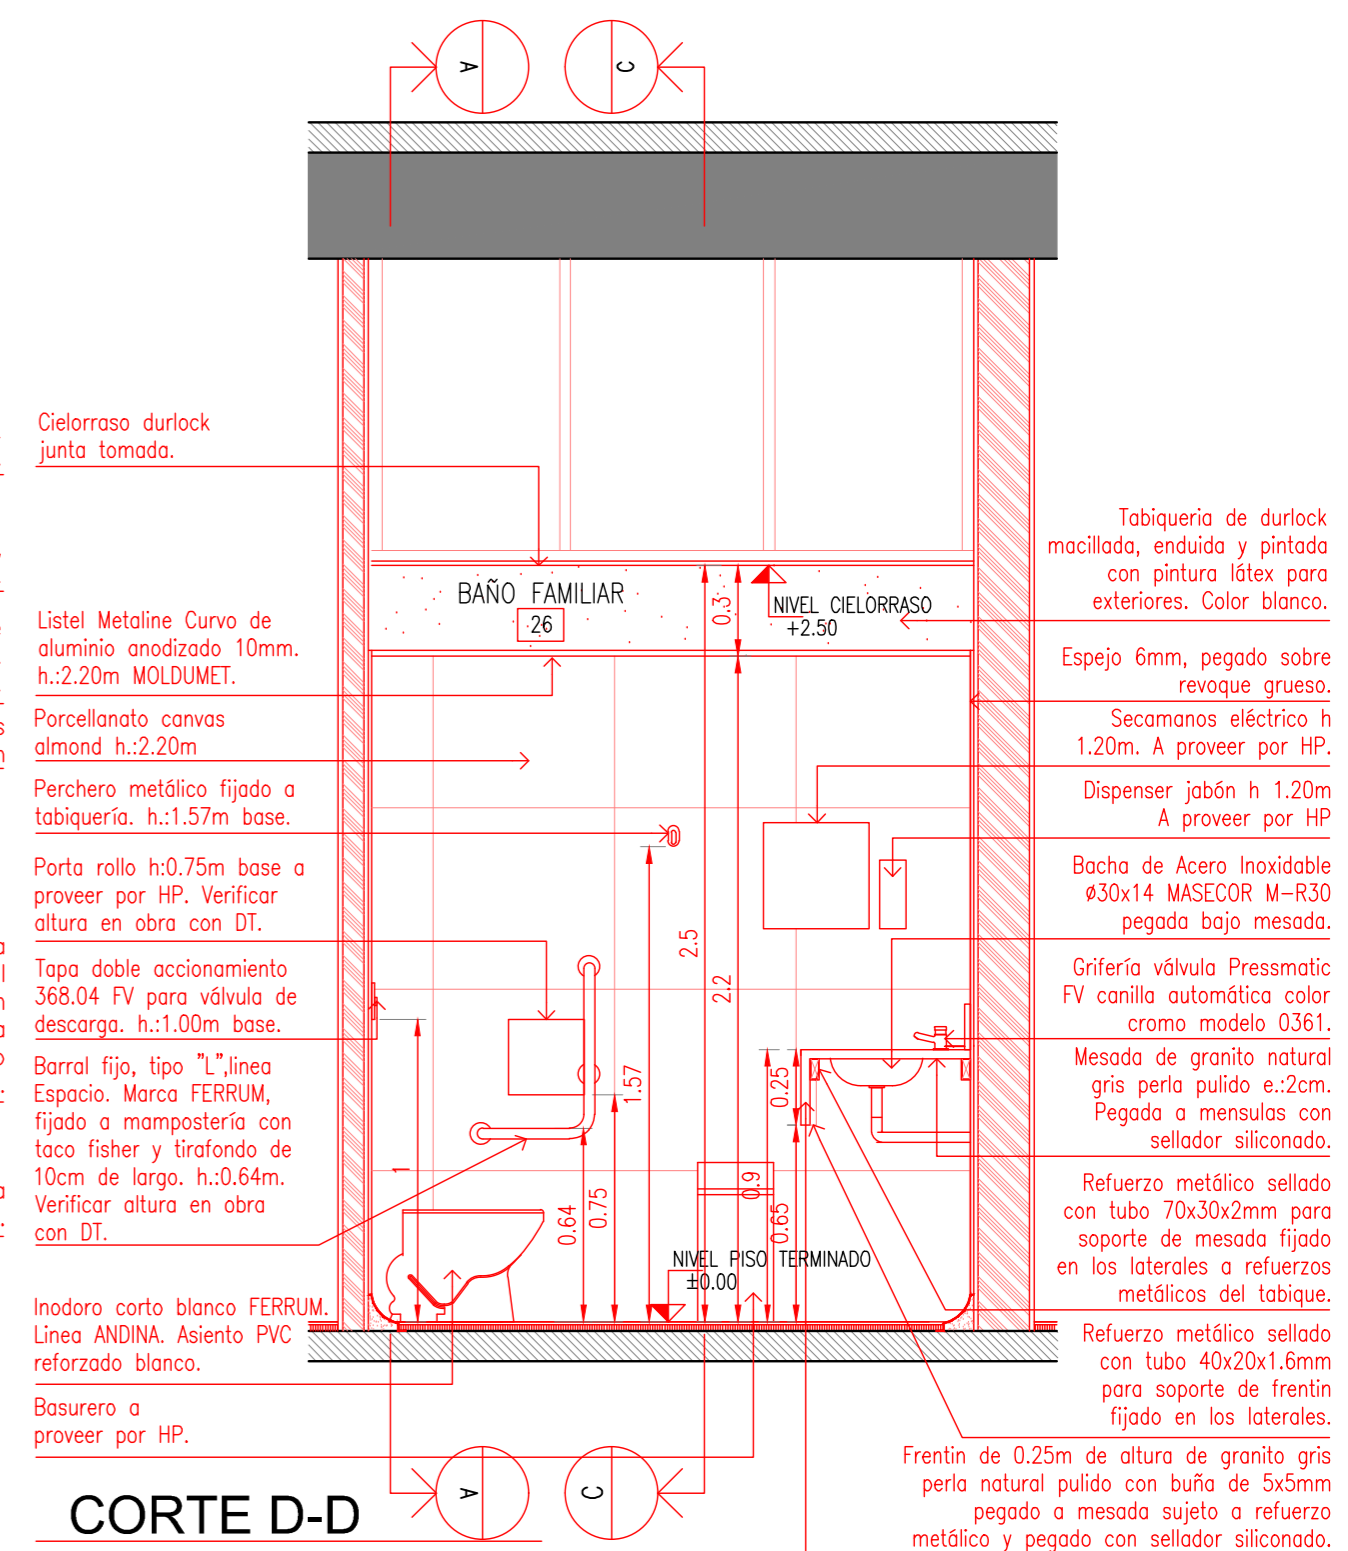

CORTE D-D

1:25

UCC

CONTENIDO:
ZONAL SANITARIO FAMILIAR
Local 25

ESCALAS:
1-50