


CORTE 1-1

1:25


CORTE 2-2

1:25

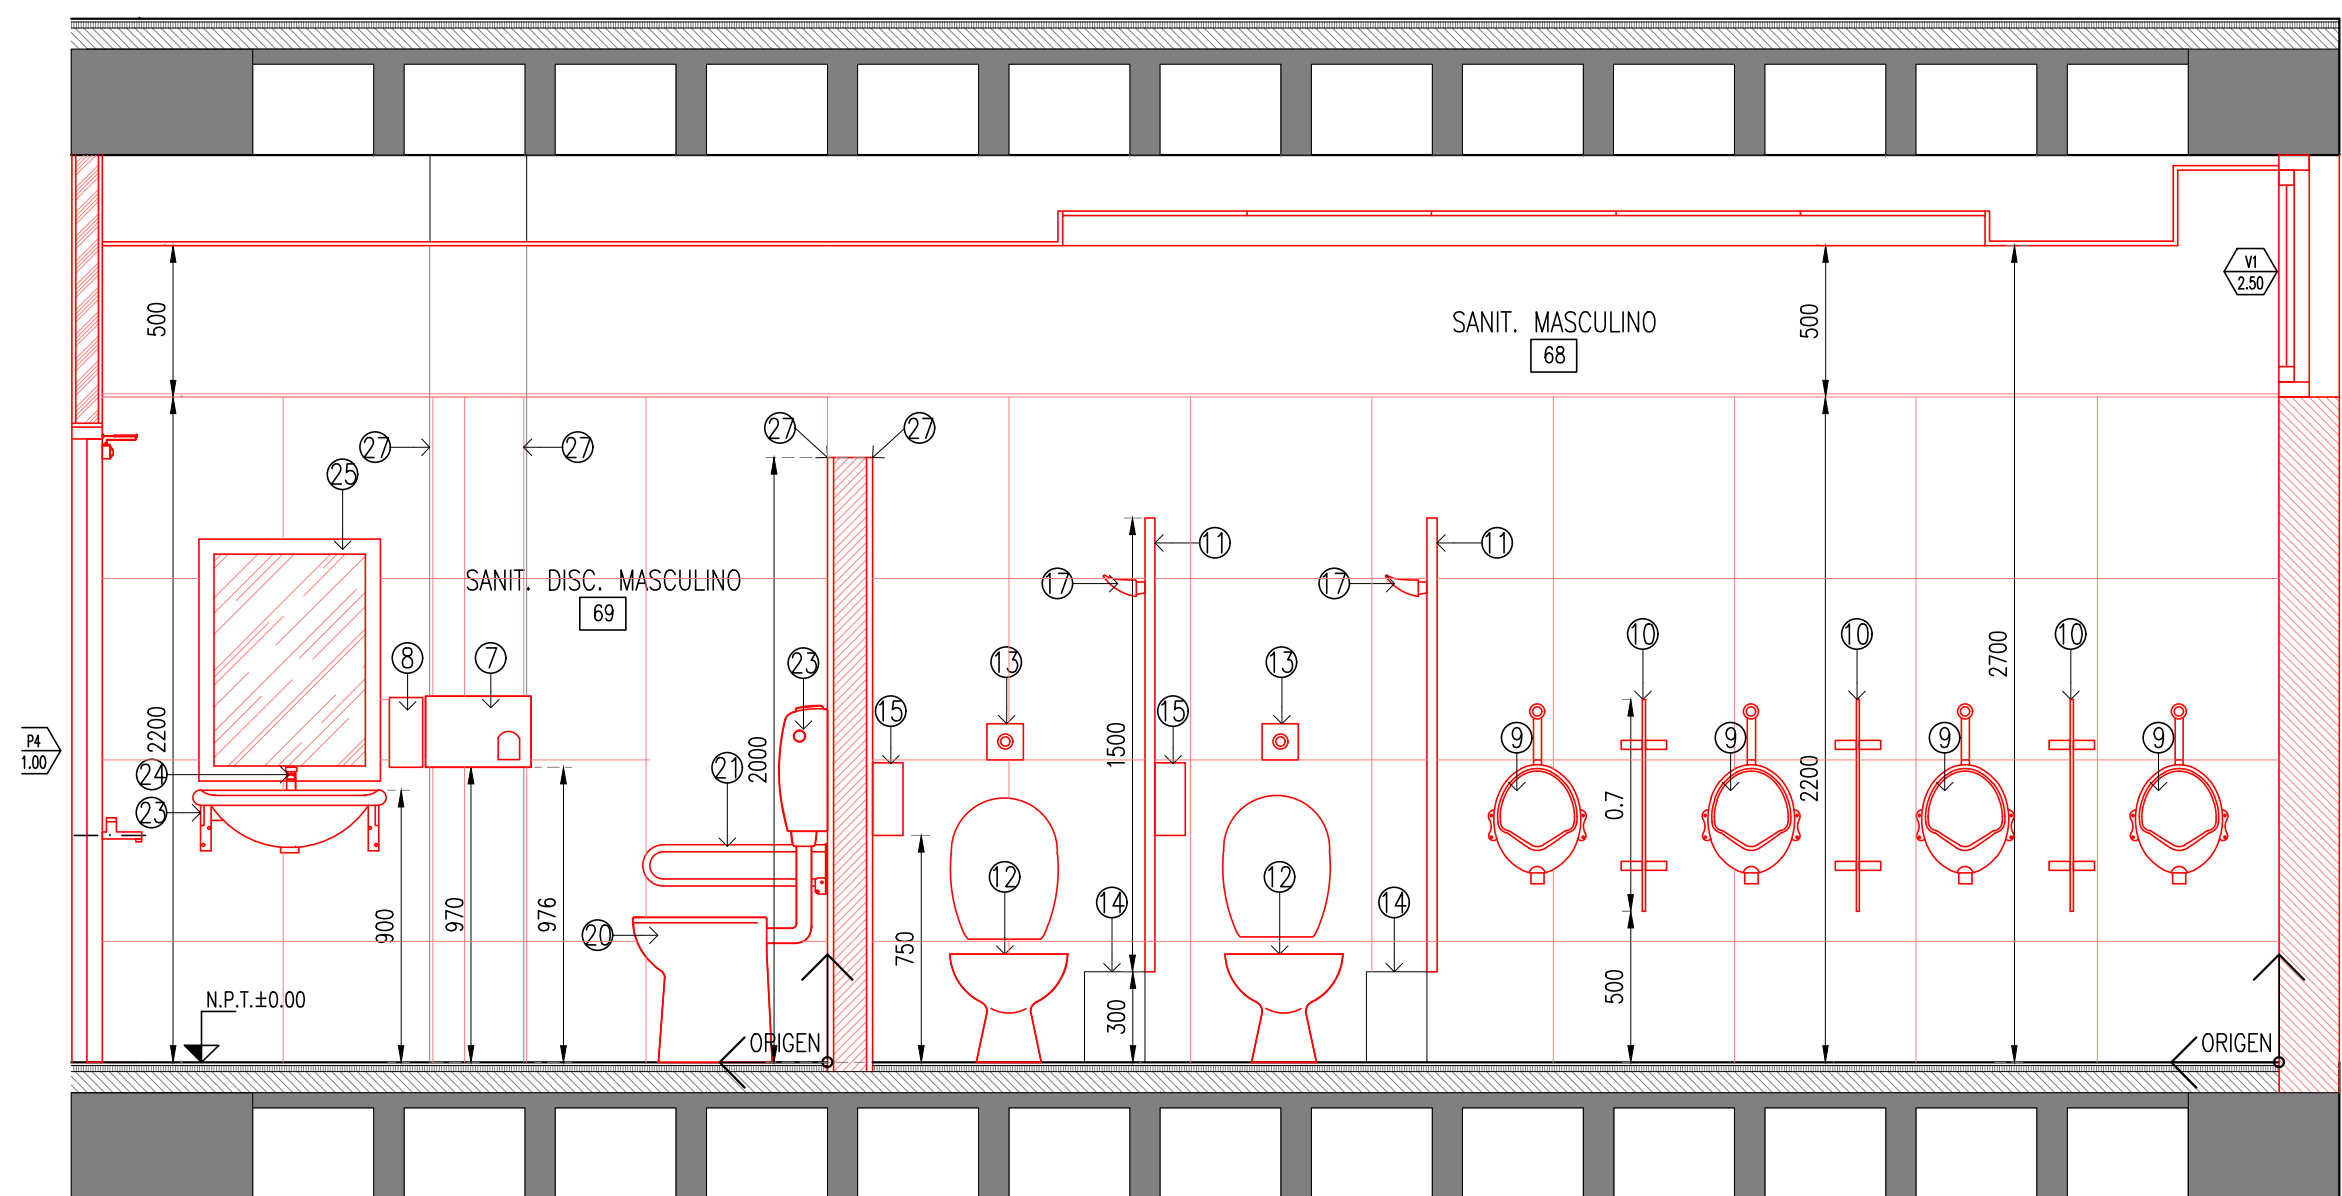


CORTE 3-3

1:25

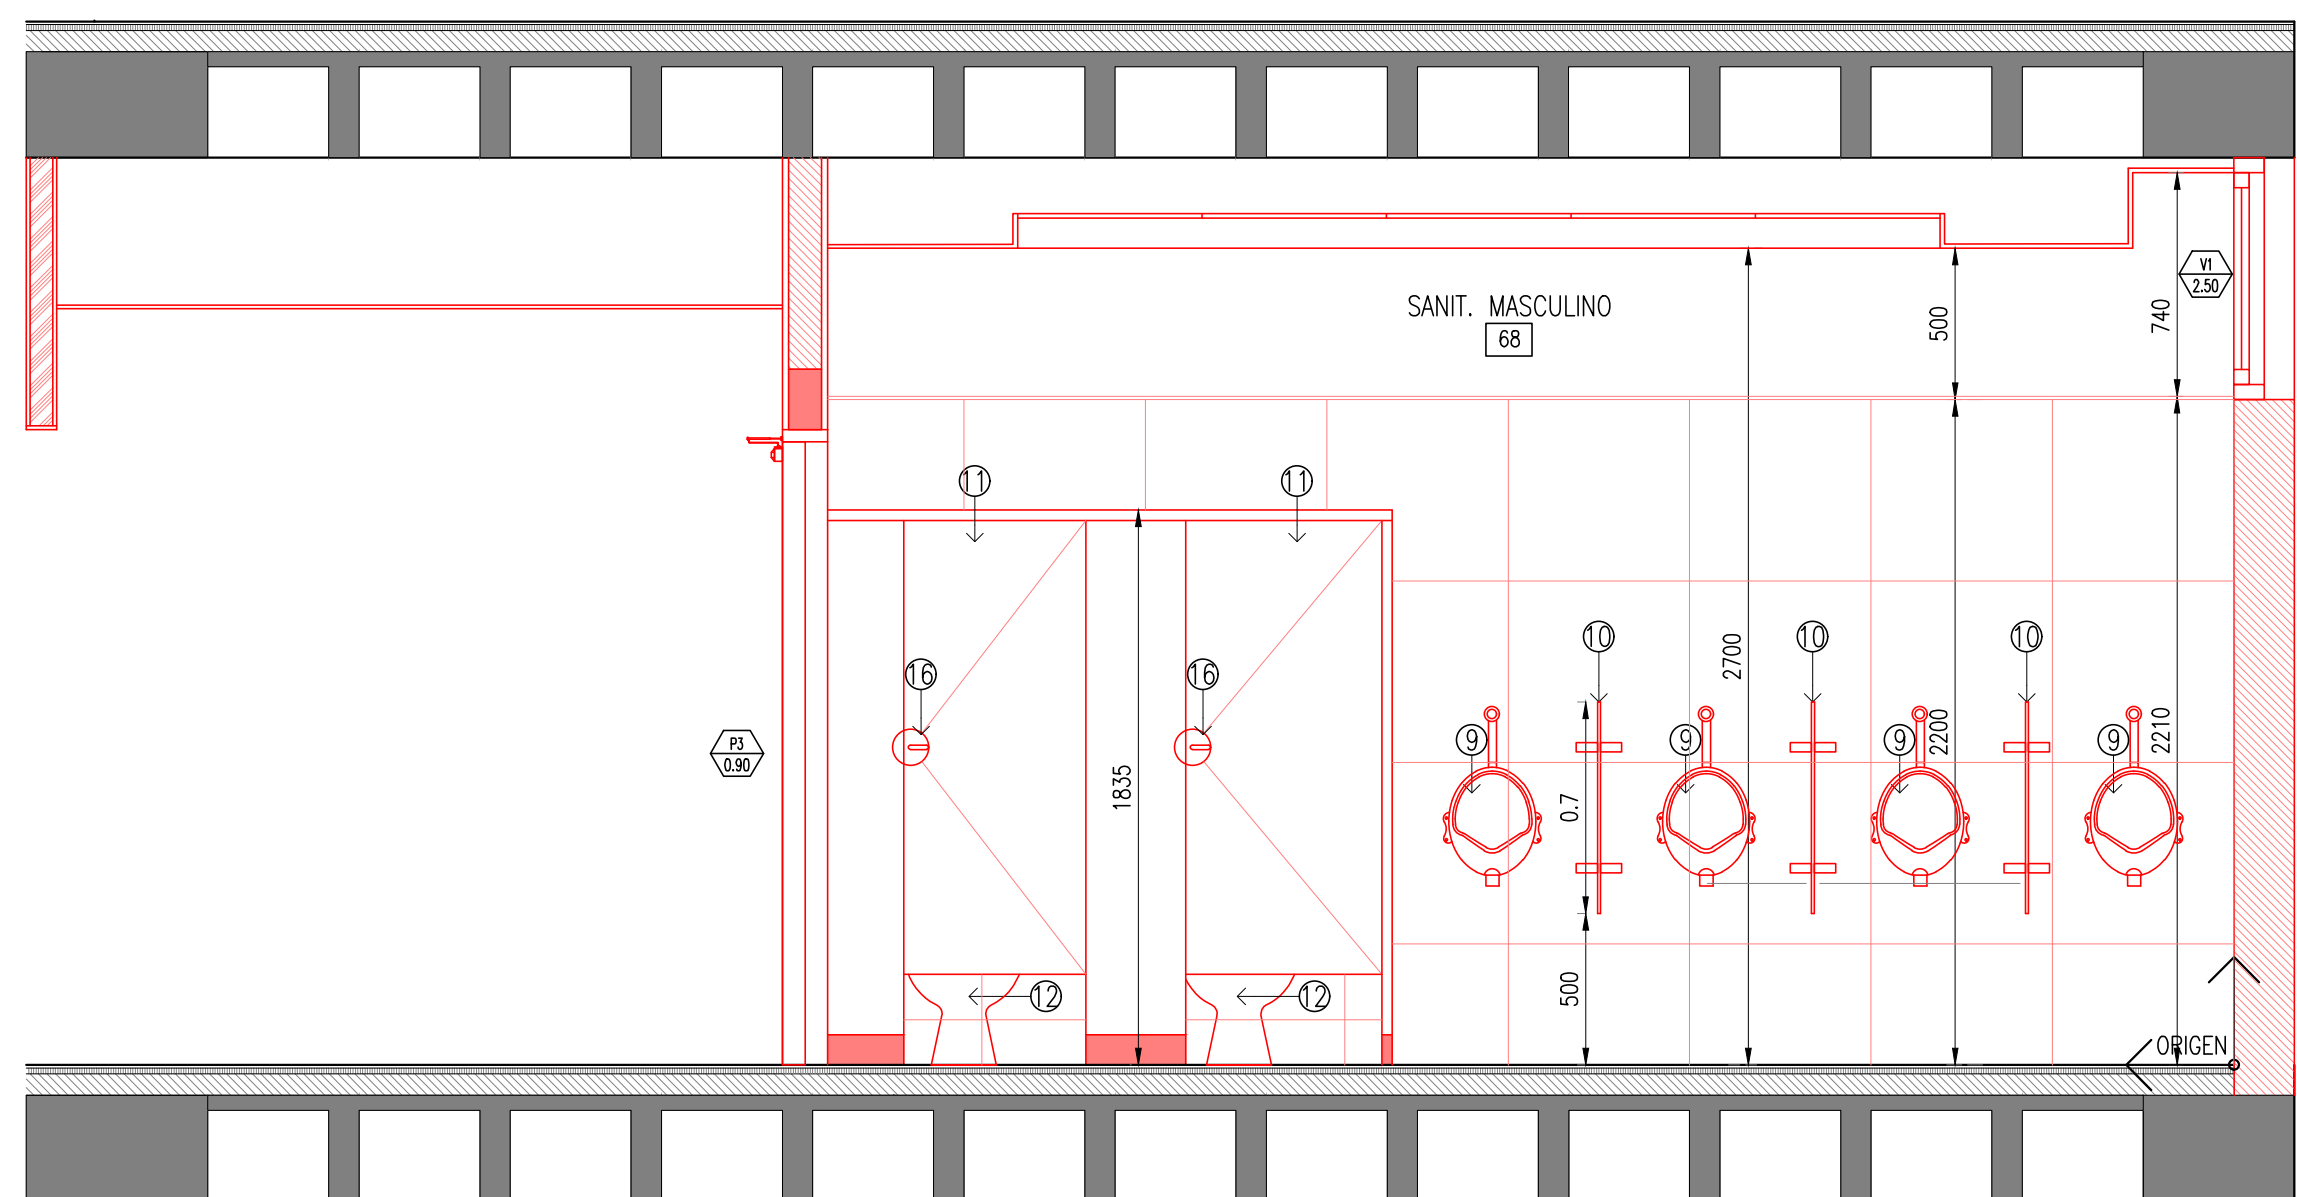


CORTE 4-4

1:25

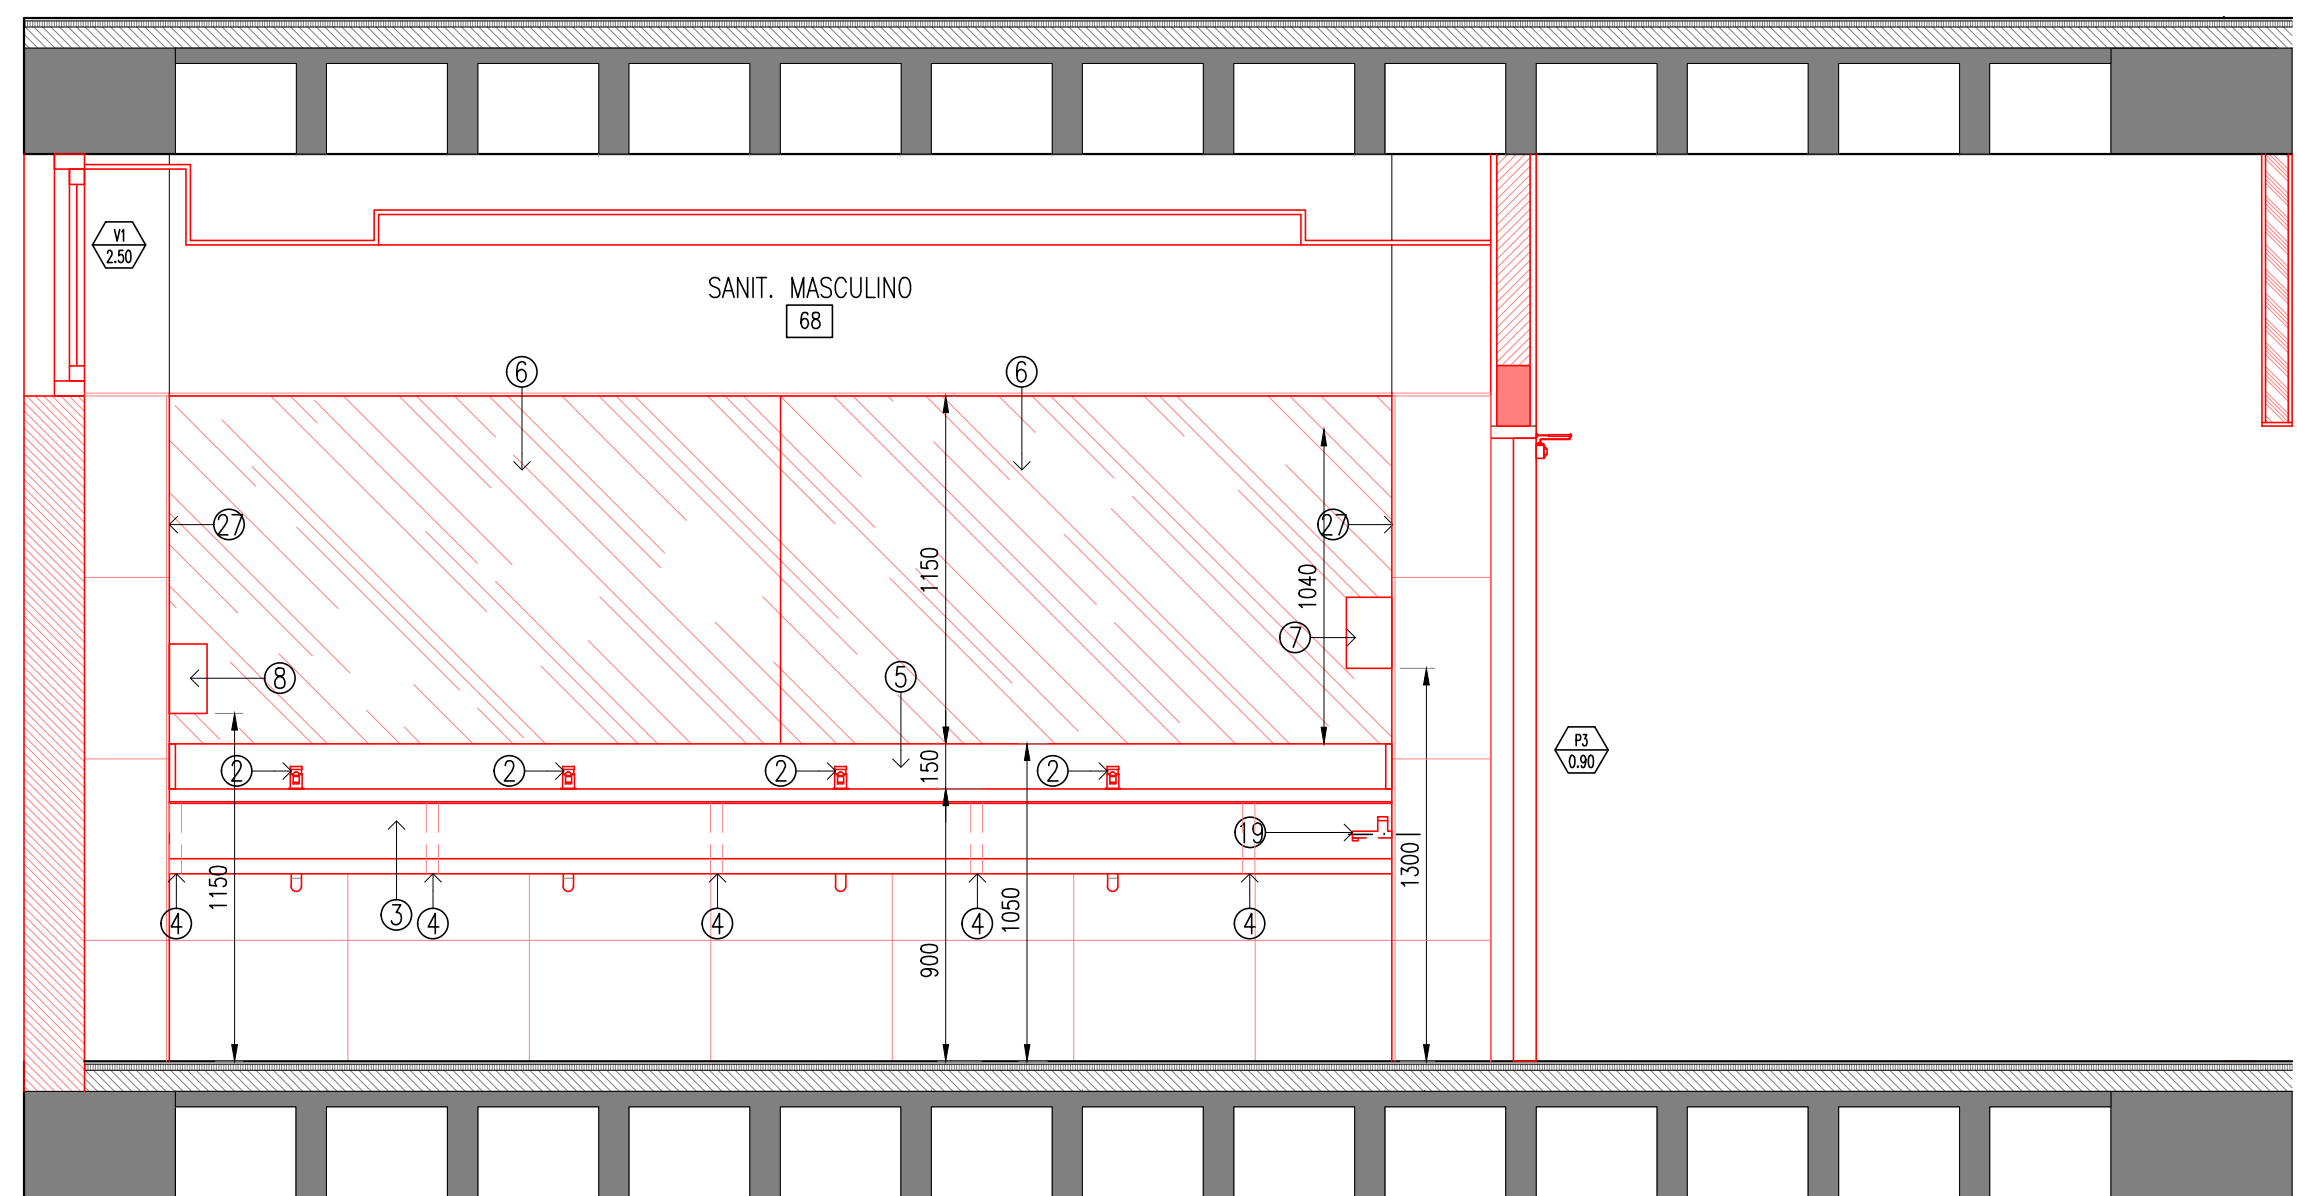

CORTE 5-5

1:25

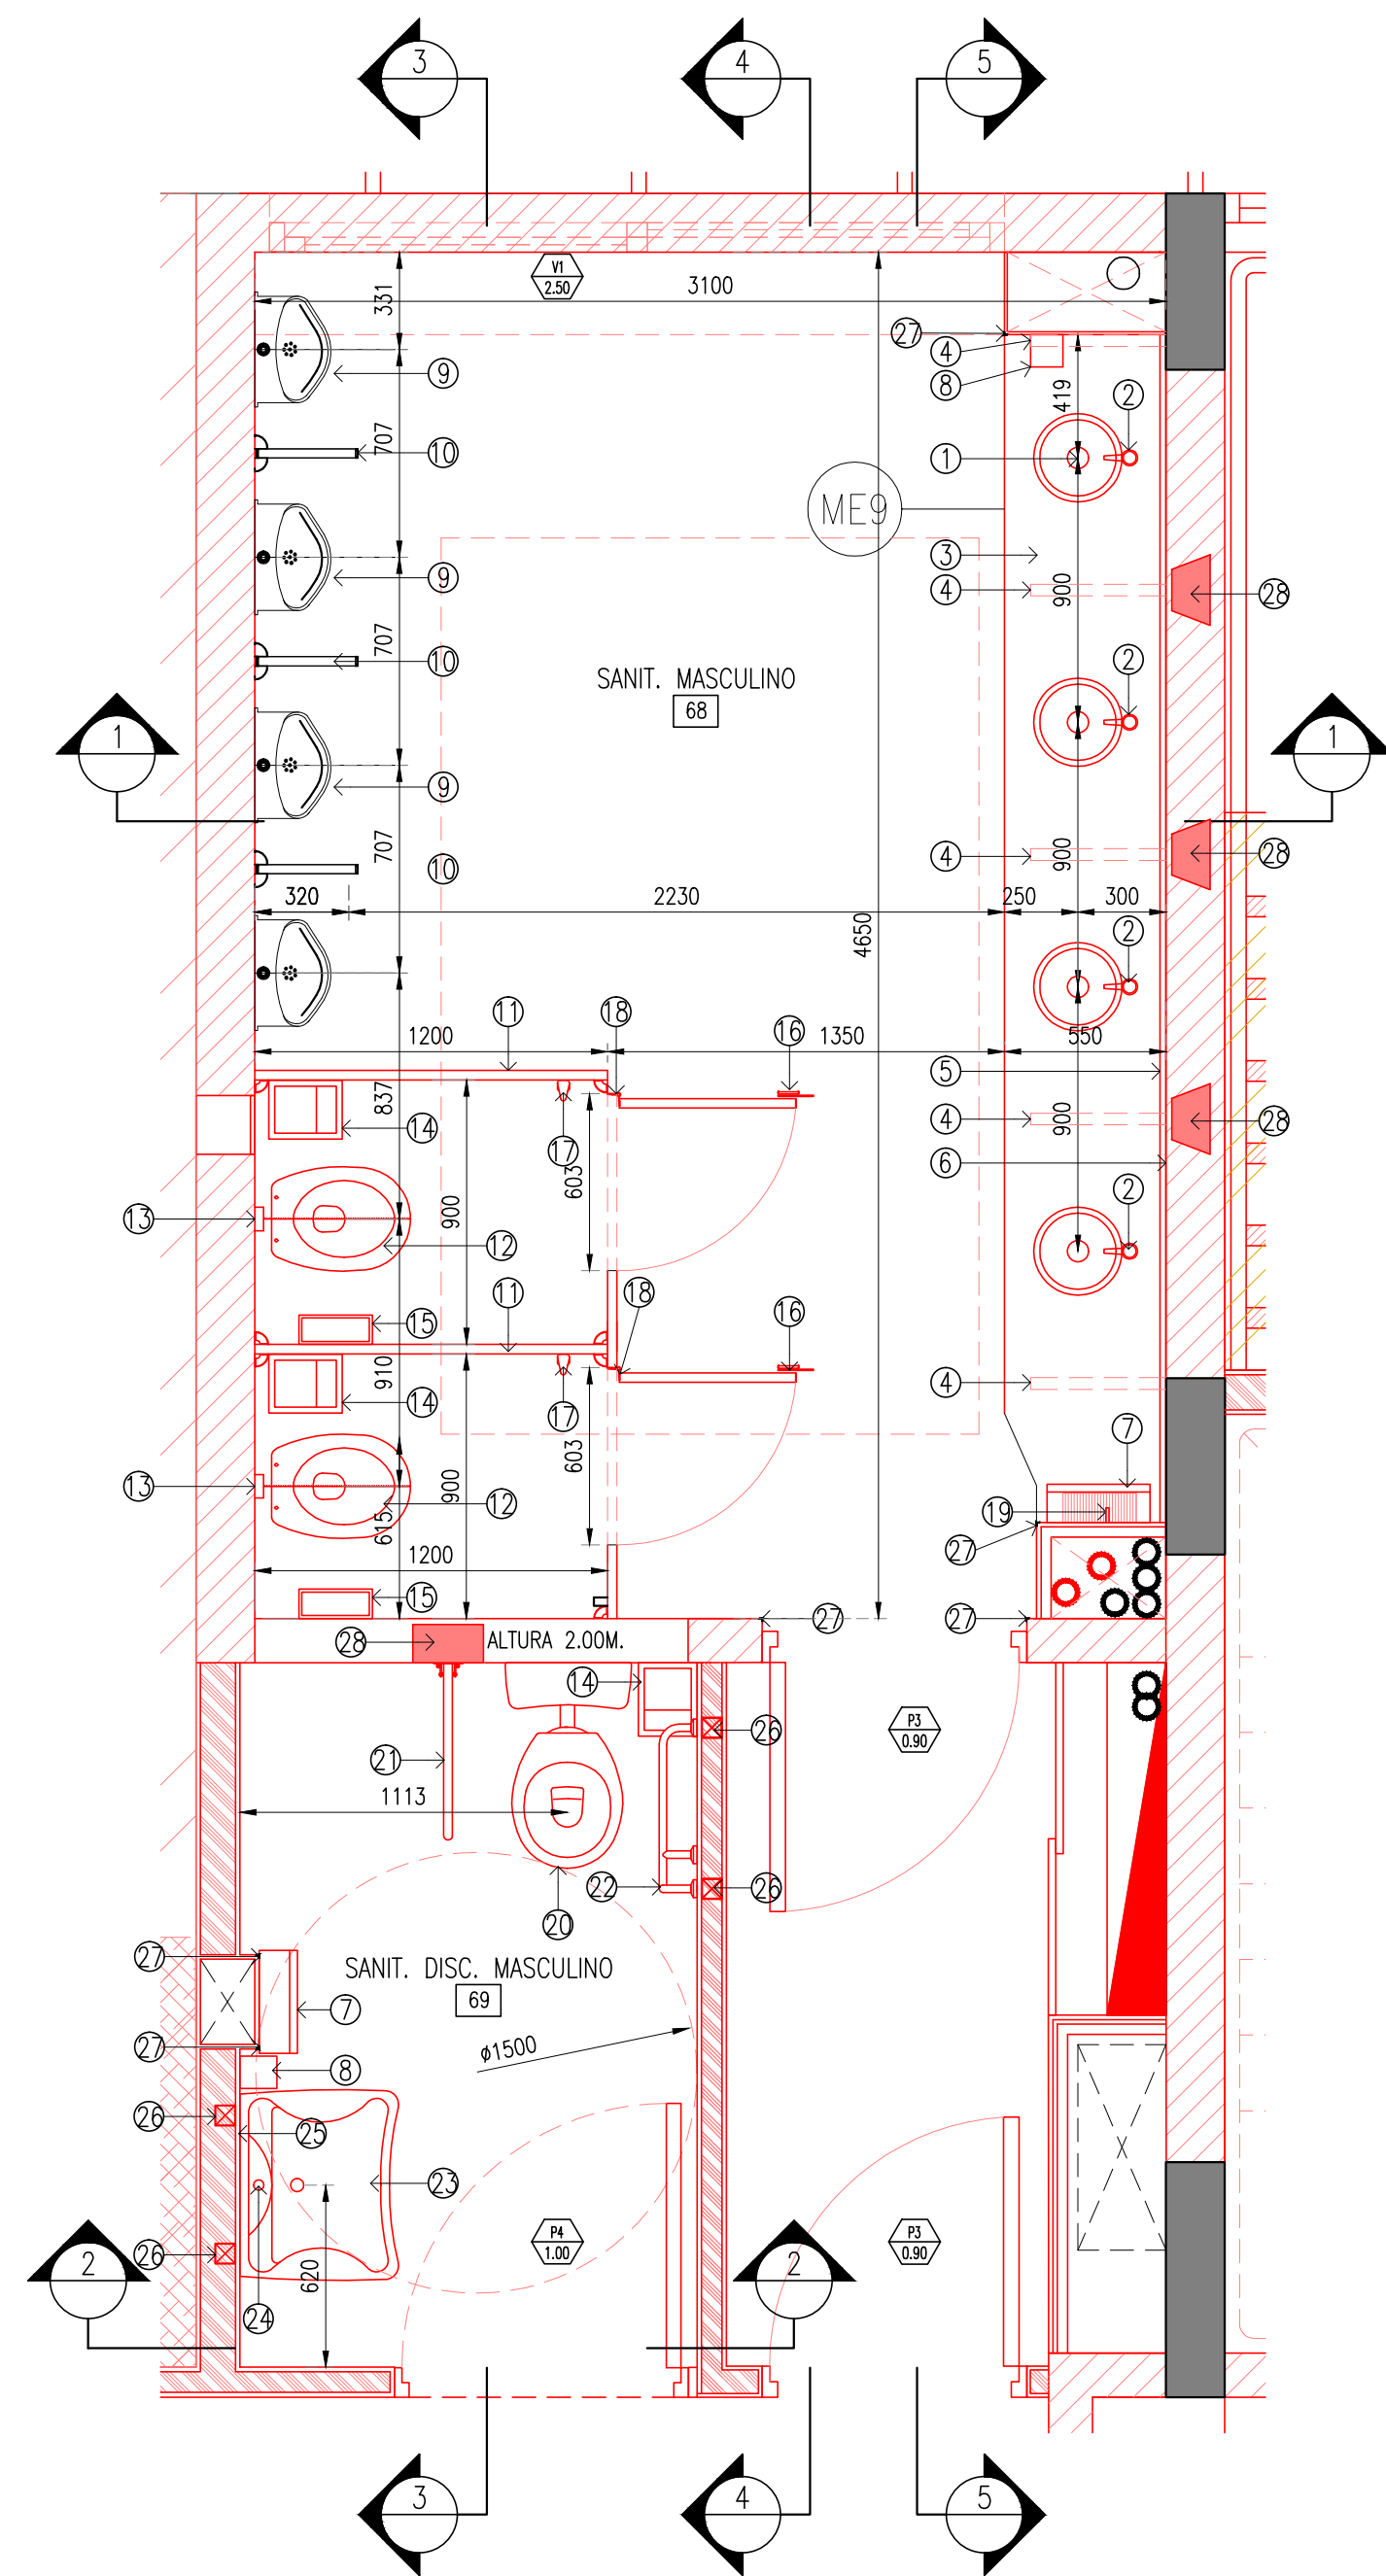

PLANTA BAÑOS HOMBRES - 1º PISO

1:25

REFERENCIAS	
①	Bacha de Acero Inoxidable Ø30x14 MASECOR M-R30 pegada bajo mesada
②	GRIFERIA: válvula ECOMATIC FV canilla automática color cromo modelo 0372
③	Mesada y frentín de granito natural Gris Mara pulido de 2cm de espesor pegado con sellador siliconado.
④	Ménsula estructural con diagonal a 45° tubos 40x20x1.6mm para soporte de mesada y frentín; empotrado en muro de mampostería con dado de H tipo pata de elefante. Cant.: 4, separación s/plano.
⑤	Zócalo de 15x2cm de granito natural Gris Mara pulido.
⑥	Espejo 6mm, pegado sobre revoque grueso. En caso de que la pieza a fijar supere las medidas mínimas, se armara en dos piezas unidas espejo con espejo.
⑦	Secamanos eléctrico h.:1.30m base. Provee y coloca HP
⑧	Dispenser de jabon h.:1.15 base. Provee y coloca HP.
⑨	Mingitorio oval marca FERRUM. Alimentación superior. Válvula automática para mingitorio, Pressmatic 0362.
⑩	Divisor para mingitorios PIVOT. BAT 32.
⑪	Tabiquería tipo PIVOT. Modelo Bath 32 con zócalo de acero inoxidable
⑫	Inodoro corto blanco, línea ANDINA. FERRUM. Asiento y tapa pvc reforzado. Color blanco
⑬	Válvula FV doble-económiz. h:1.00m base.
⑭	Basurero a proveer por HP
⑮	Porta Rollo h:0.75m base a provee y coloca HP
⑯	Cerradura libre/ocupada tipo moneda. Presentar muestra antes de colocar
⑰	Perchero metálico atornillado a tabique h.: 1.57m base
⑱	Bisagras en acero inoxidable del tipo self closing de sistema PIVOT
⑲	Canilla de servicio bajo mesada h.: 0.75m
⑳	Inodoro FERRUM p/ discapacitados bco. IETMJ B, línea ESPACIO con depósito FERRUM p/discapitados bco. DTEGF B con tapa y asiento para inodoro con frente abierto ITEA B
㉑	Barril móvil corto FERRUM, fijado a muro con dado de hormigón
㉒	Barril fijo tipo "L" fijado a durlock, Línea ESPACIO de FERRUM
㉓	Lavatorio monocomando(sistema de soporte fijo) LET 1F línea ESPACIO FERRUM
㉔	Grifería fv monocomando p/ discapacitados.
㉕	Espejo basculante. Línea ESPACIO. FERRUM
㉖	Refuerzos: caños de 70x70x2mm fijadas de piso a techo
㉗	Guardacanto de aluminio anodizado tipo Moldumet.
㉘	Realizar dado de hormigón s/PET.
Todo el local deberá ir revestido con porcelanato y terminado con listel según plano RE-00. En todos los encuentros entre carpinterías y porcelanato en lugar de colocarse pastina se deberá colocar sellador siliconado color idéntico a la pastina o similar.	
Todo el local llevara piso porcelanato. Ver plano SO-00	
Todo el local llevara cielorraso. Ver plano CI-00	

UCC

CONTENIDO:
ZONAL DE SANITARIOS 2ºPISO
MASCULINO Y DISCAPACITADOS
Anexo B

ESCALAS:
1-25