



PLANO DE FUNDACIÓN

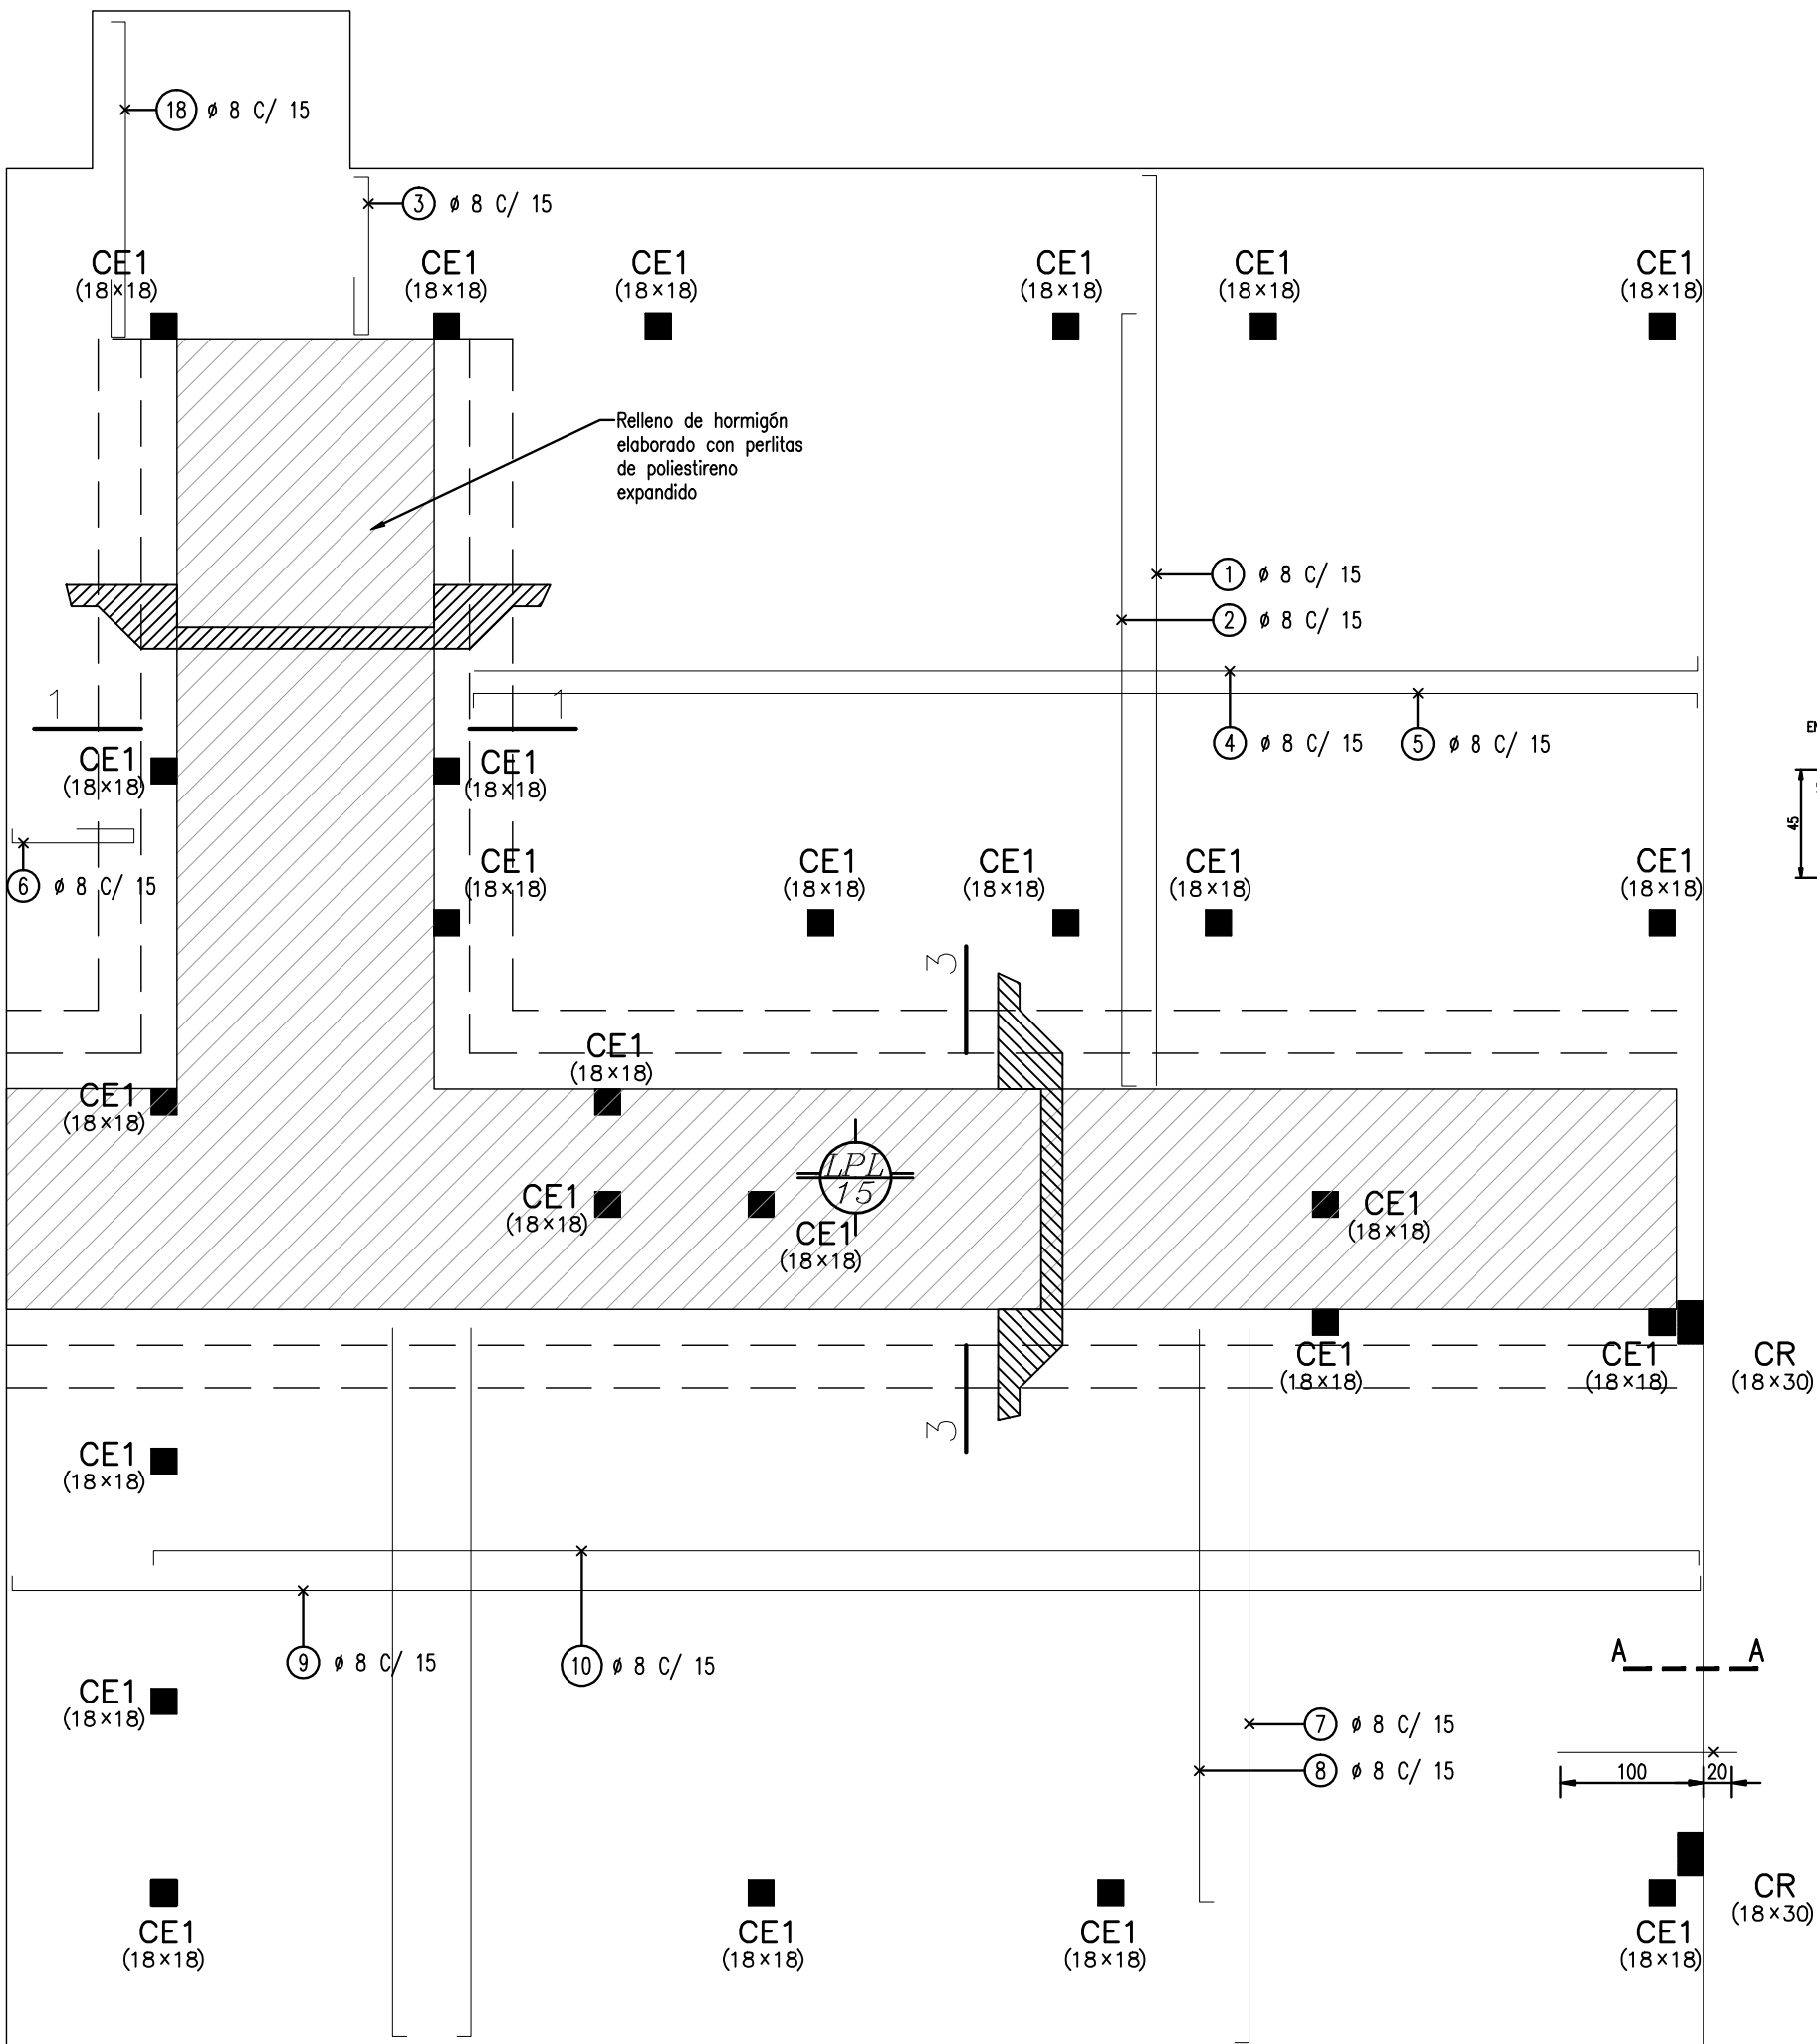


PLANTA FUNDACIÓN
ESC 1:50

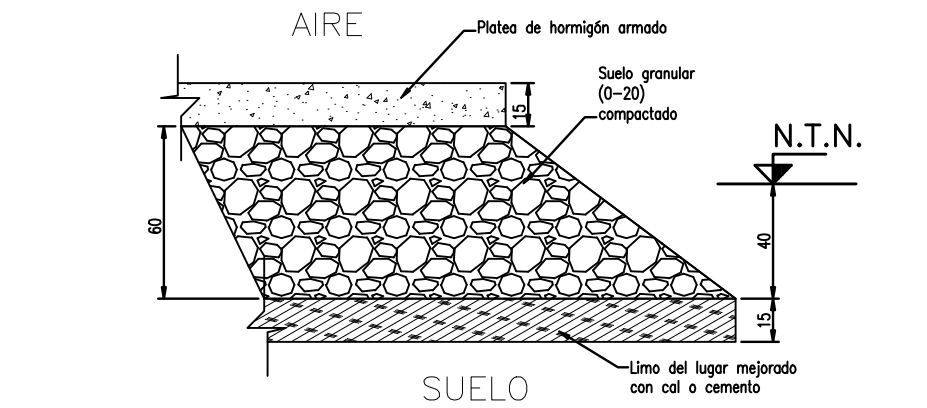


DETALLE FUNDACION
ESC:1:25

Rebaje de platea para instalación sanitaria

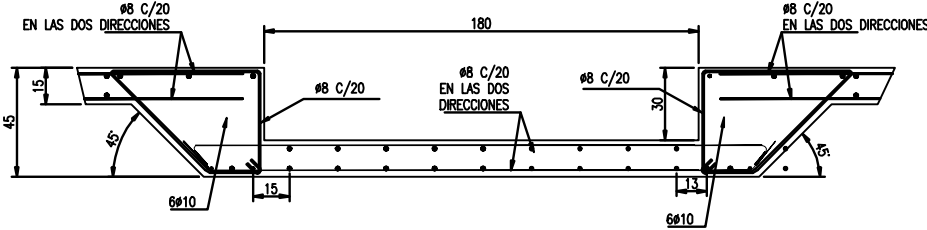


CORTE 1-1
ESC:1:20

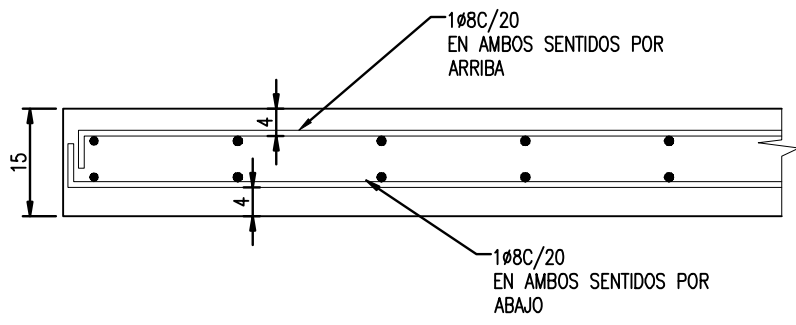

DETALLE PLATEA
CORTE 1-1 - ESC. 1:10

PLANO DE REPLANTEO

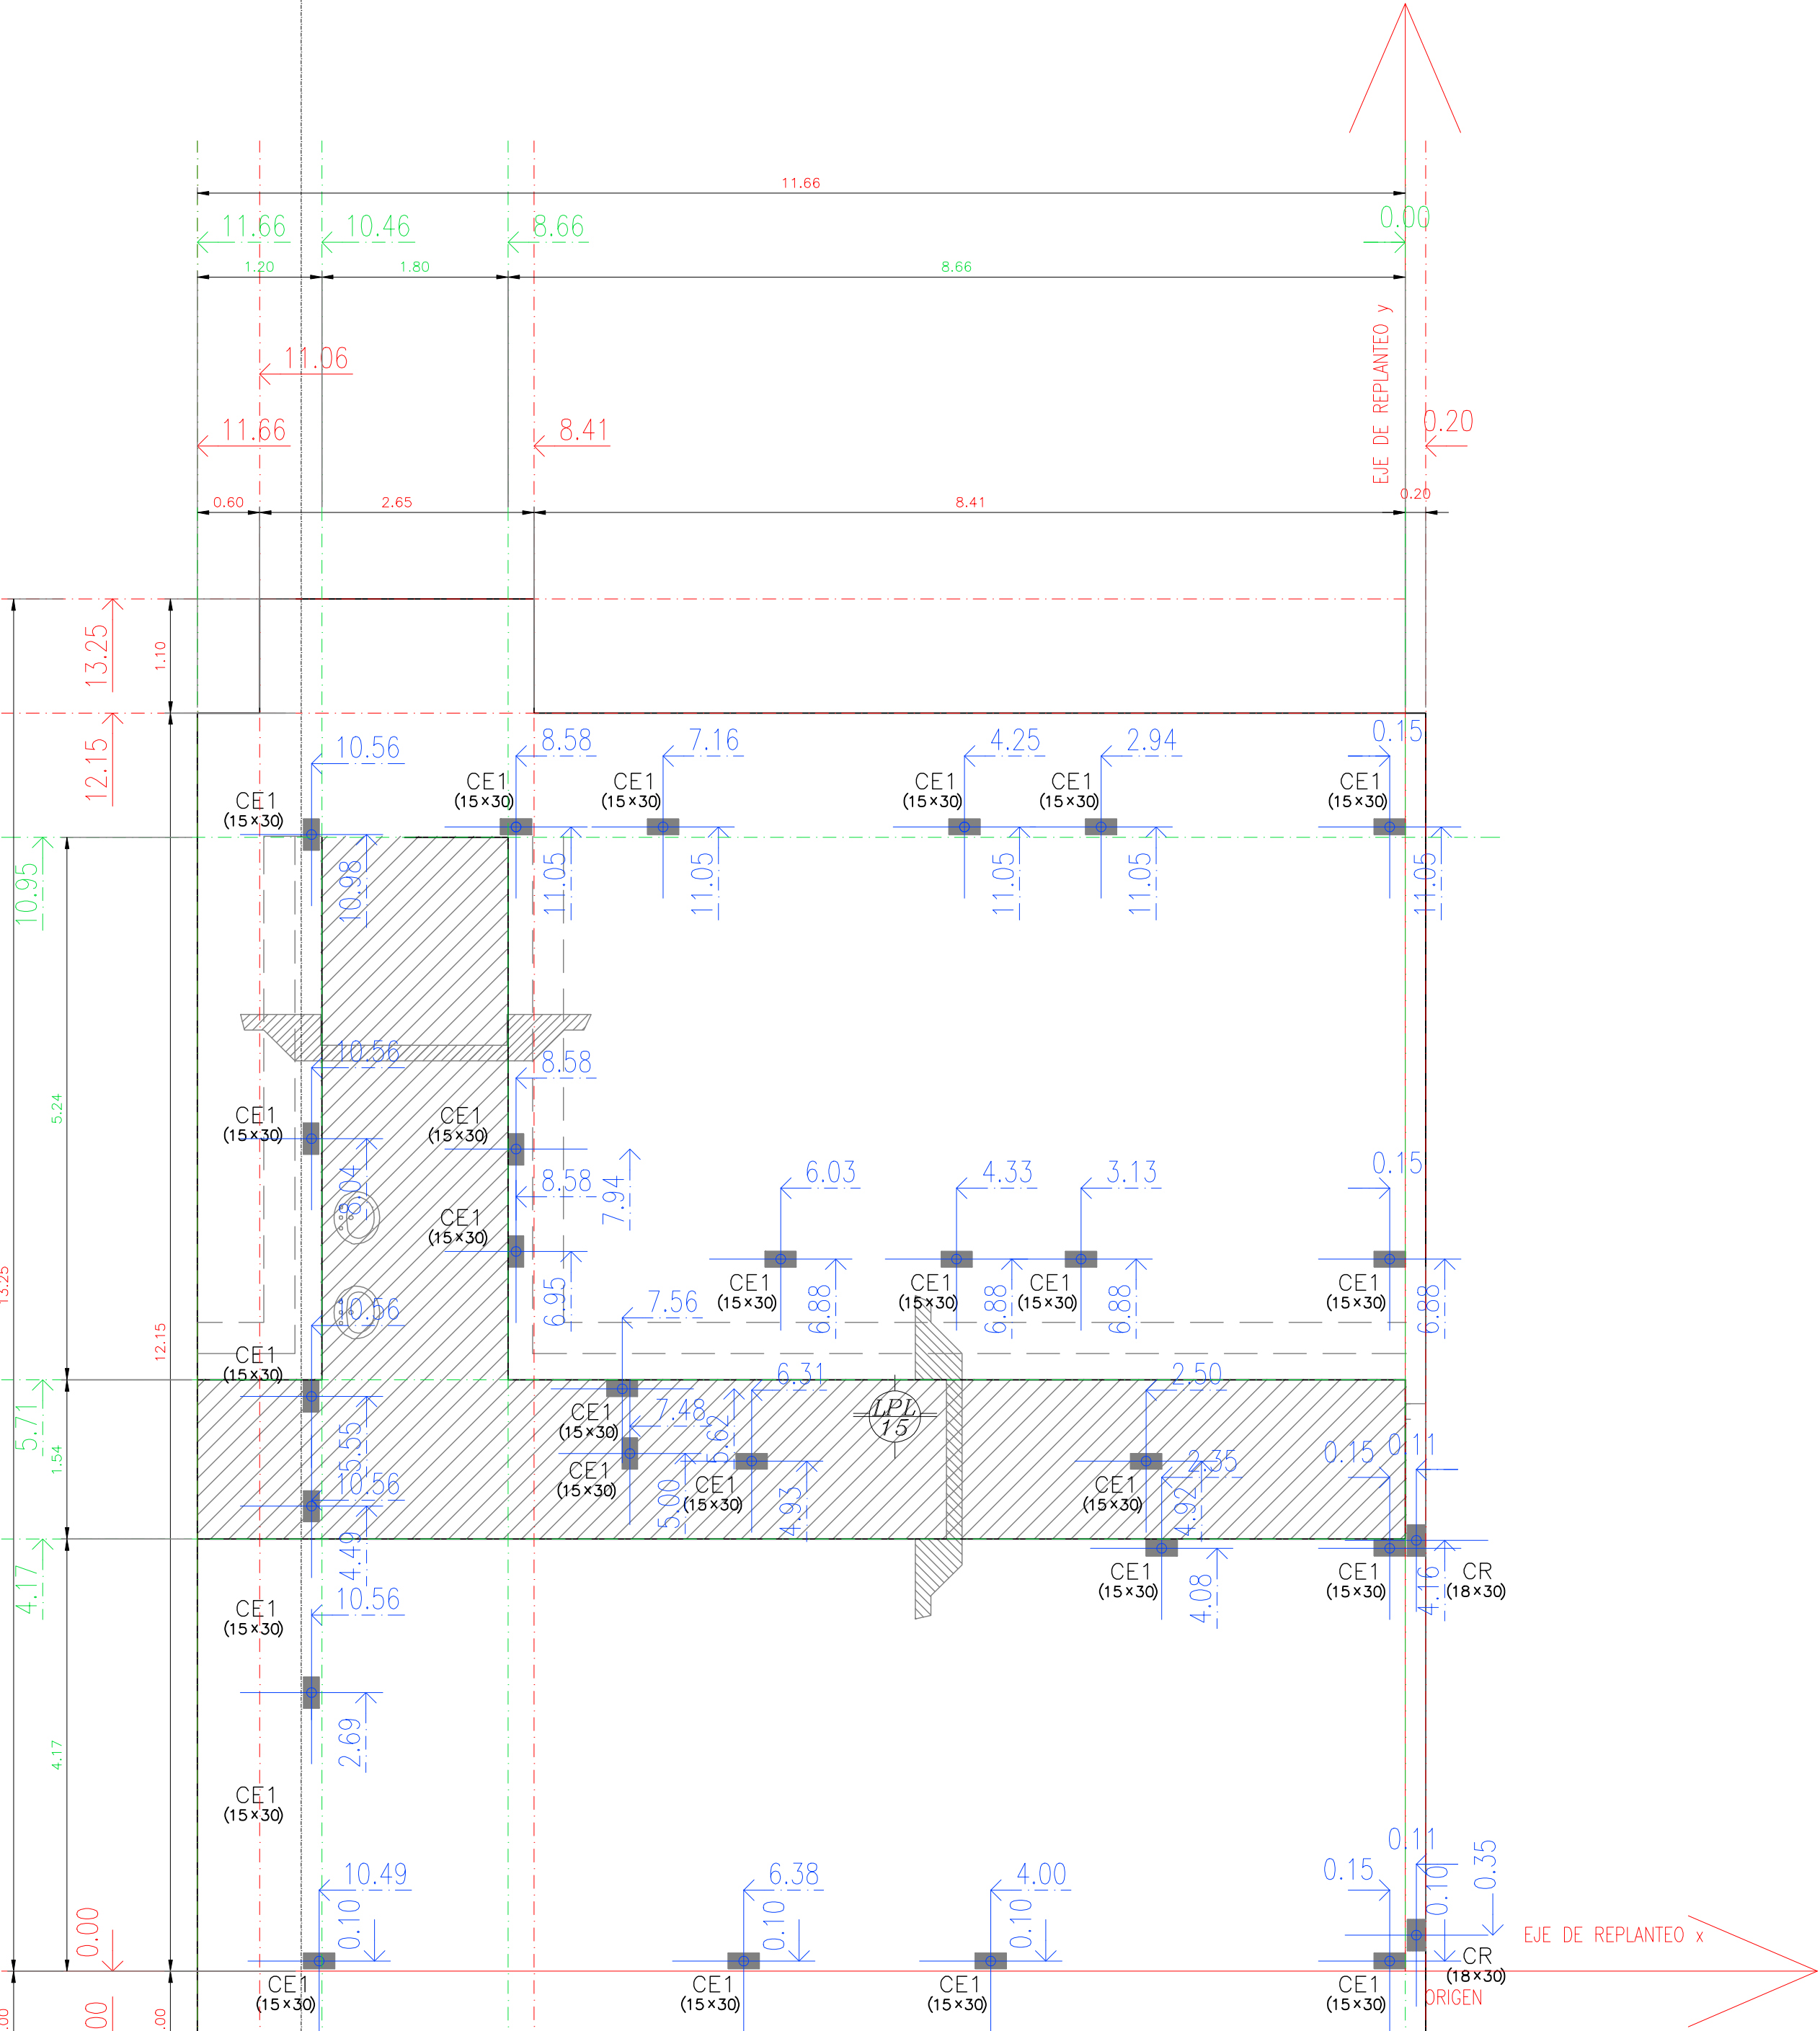

PLANTA REPLANTEO DE Hº
1:50