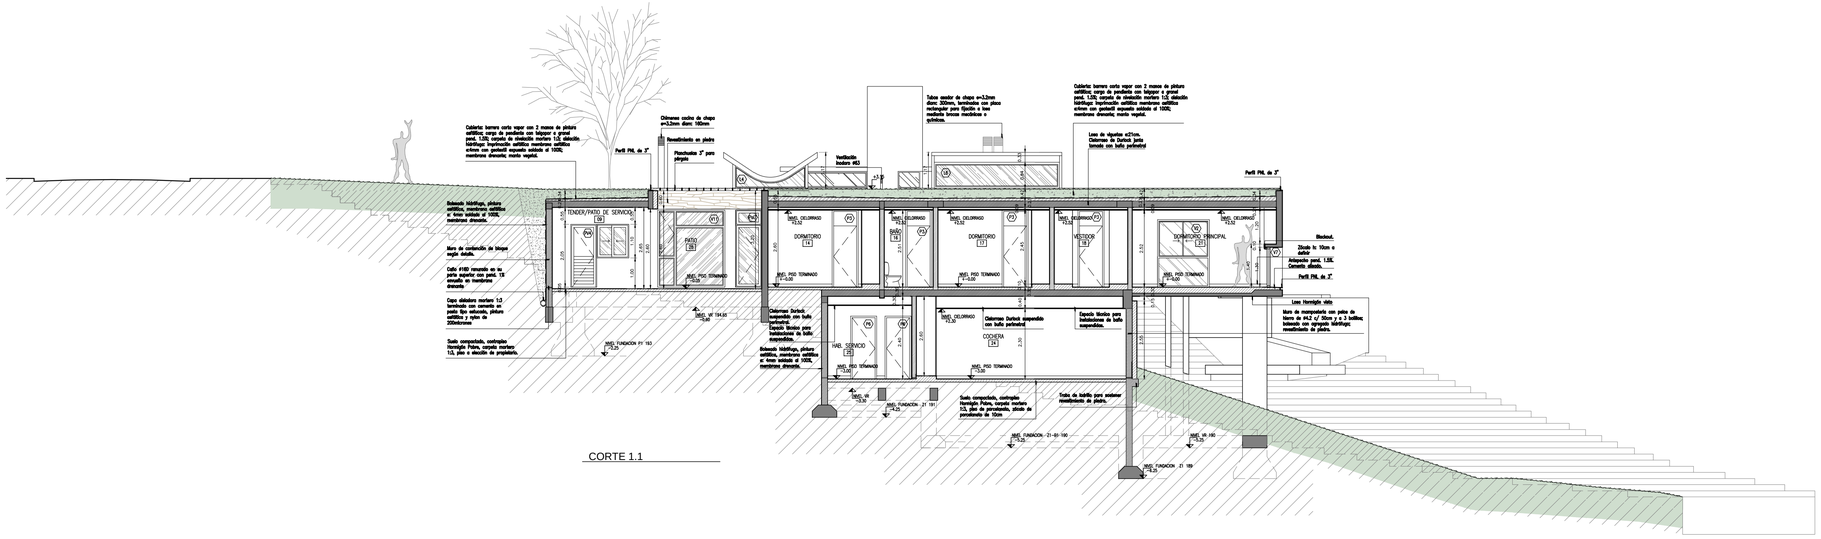
Cubierta barrera corta vapor con 2 manos de pintura asfáltica; carga de pendiente con hormigón y grava; capa de 10cm de mortero de cemento 1:3 con aditivo hidrófugo; impermeabilización asfáltica monocapa; cámara aérea con geotextil separador soldado al 100%; membrana drenante; manto vegetal.
Cisternas anclas de chapa e=3,2mm diam: 160mm
Revestimiento en piedra
Planchuelas 2" para pérgola
Perfil PML de 3"
Ventilación. Inodoro #63
Tubos anclar de chapa e=3,2mm diam: 320mm, terminados con placa rectangular para fijación a losa mediante tornos mecánicos o químicos.
Cubierta barrera corta vapor con 2 manos de pintura asfáltica; carga de pendiente con hormigón y grava; capa de 10cm de mortero de cemento 1:3 con aditivo hidrófugo; impermeabilización asfáltica monocapa; cámara aérea con geotextil separador soldado al 100%; membrana drenante; manto vegetal.
Loza de vigueta e/70cm. Cisternas de Durlock Junta tomada con bulto perimetral
Perfil PML de 3"
Sobrecub. Zócalo h: 10cm o anfeor
Antepecho pared. 1.80. Cerrado ciliado.
Perfil PML de 3"
Sobrecub. Hormigón visto
Muro de mampostería con pelos de hierro de #4.2 c/ 50cm y a 3 bulbos; tomado con agregado hidrófugo; revestimiento de piedra.
Sobrecub. hidrófugo, pintura asfáltica, membrana asfáltica al 100%; membrana drenante.
Muro de contención de bloque orgánico.
Cielo #180 revestido en su parte superior con pared. T8 revestido en membrana drenante
Capa drenante mortero 1:3 revestido con cemento en pasta lisa colorado, pintura asfáltica y nylon de 200micrones
Suelo compactado, contrapiso hormigón Pobre, carpeta mortero 1:3, pisos a elección de propietario.
TENDER/PATIO DE SERVICIO
PATIO
DORMITORIO
DORMITORIO
VESTIDOR
DORMITORIO PRINCIPAL
COCHERA
HAB. SERVICIO
Cisternas Durlock suspendido con bulto perforado
Espacio técnico para instalaciones de bulto suspendido.
Todos de hidrófugo para mantener revestimiento de piedra.
Suelo compactado, contrapiso hormigón Pobre, carpeta mortero 1:3, piso de pavimento, zócalo de porcelanato de 10cm
NIVEL PISO TERMINADO
NIVEL CIELORRASO
NIVEL FUNDACION

CORTE 1.1