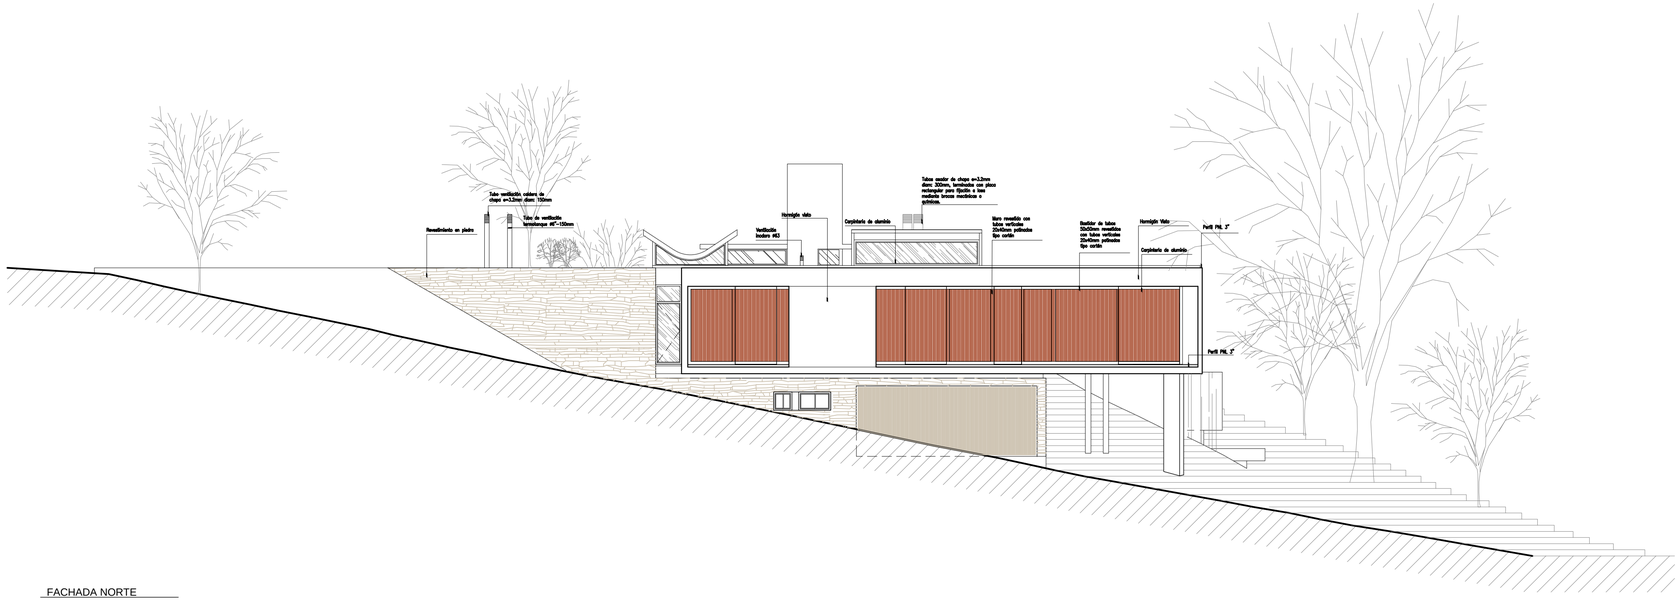

FACHADA NORTE