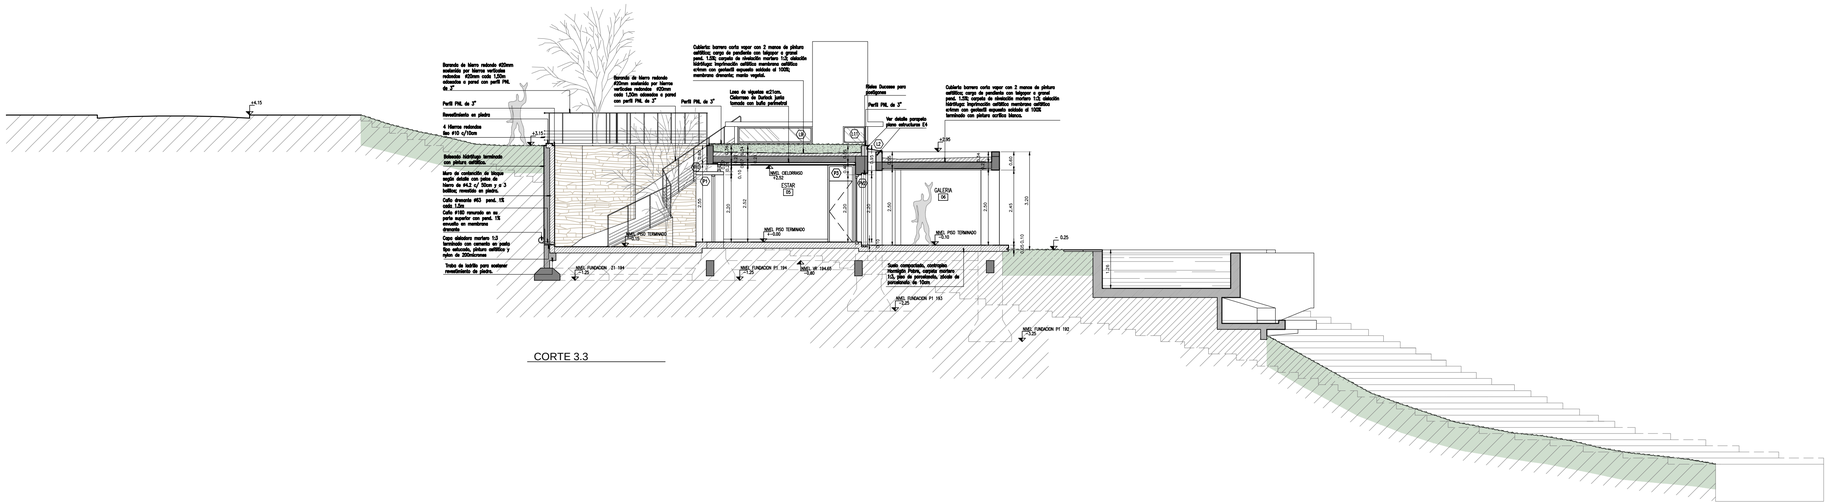
Revestimiento en piedra
Perfil PML de 3"
Perfil PML de 3"
Perfil PML de 3"
Ver detalle pergolado plano estructuras E4
NIVEL CELOSIAGO
NIVEL PISO TERRAZAS
NIVEL PISO TERRAZAS
NIVEL PISO TERRAZAS
NIVEL FUNDACION F1 194
NIVEL DE 194.65
NIVEL FUNDACION F1 192
NIVEL FUNDACION F1 192
CALDERA
CISTAR

CORTE 3.3