
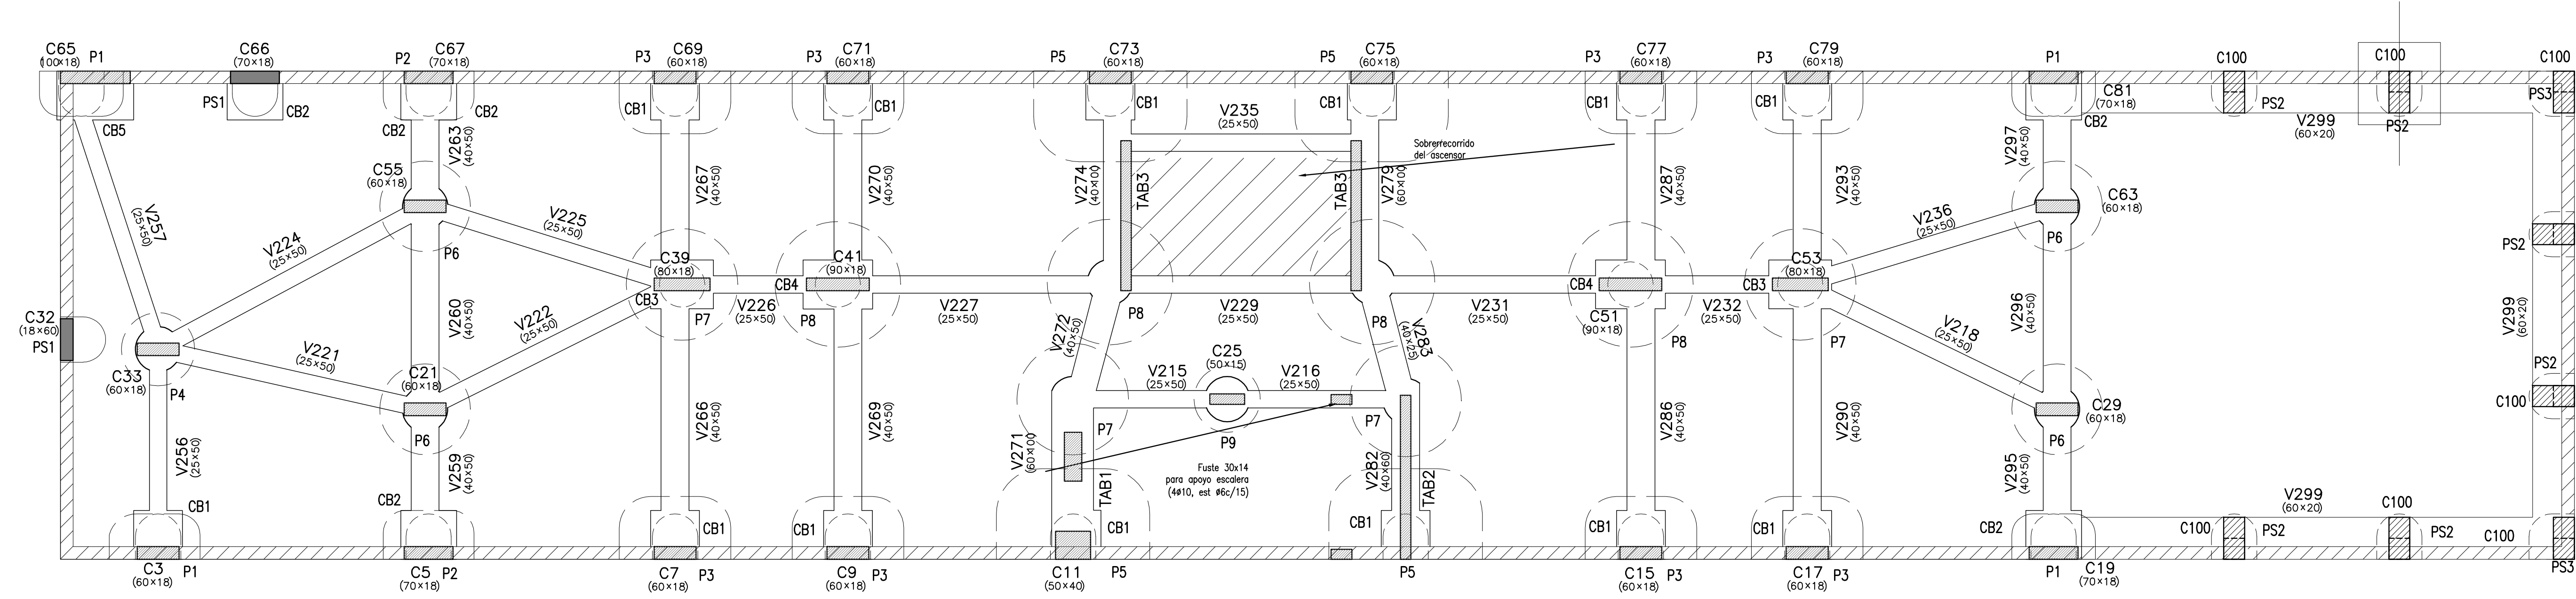
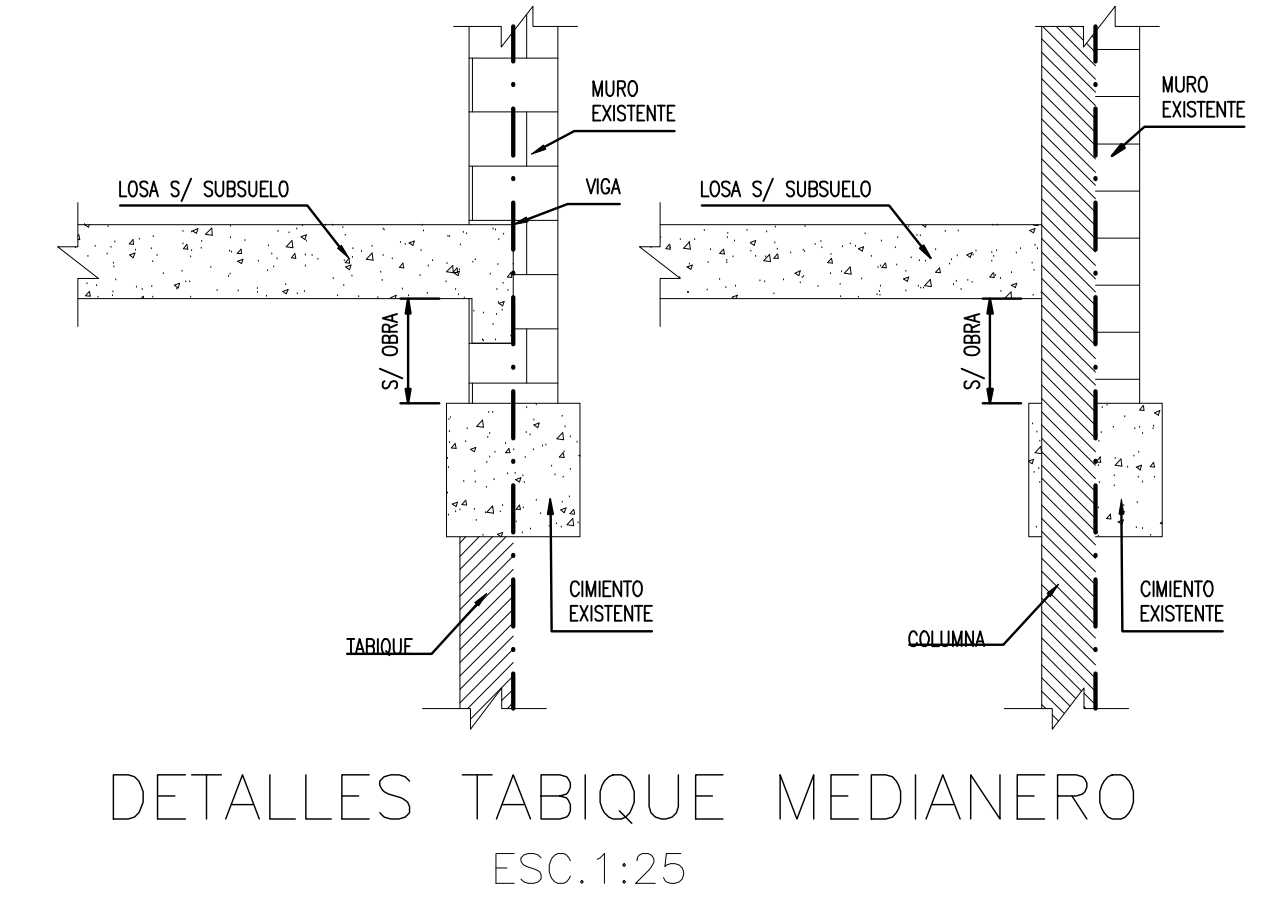
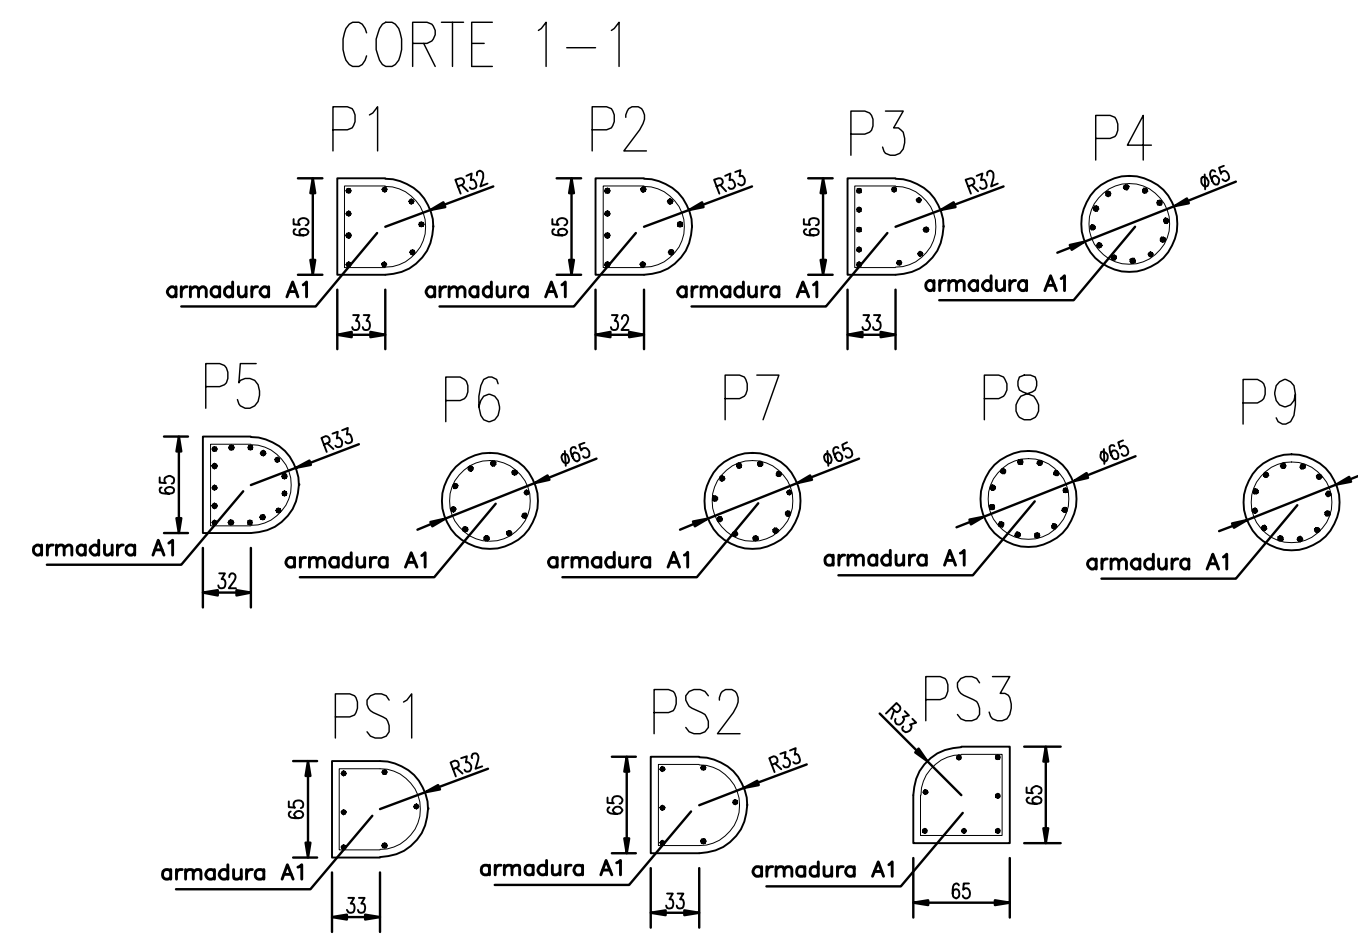
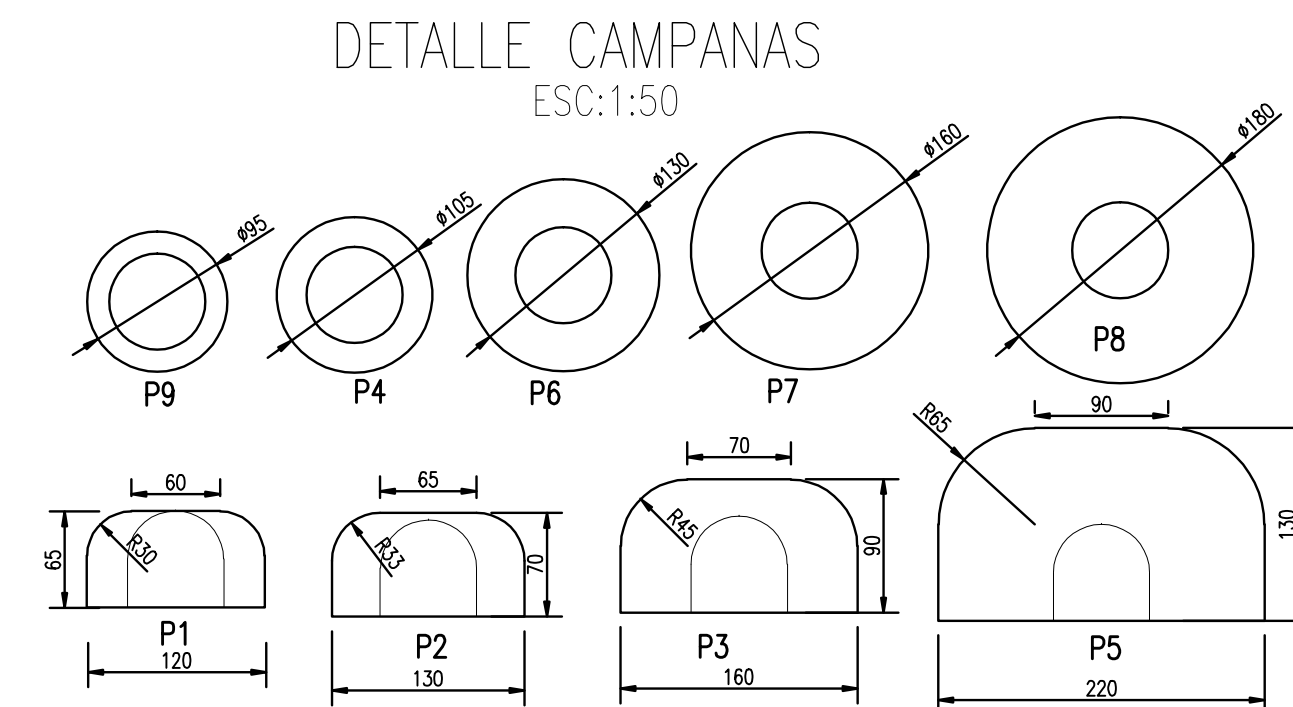



## POZOS

## PLANO DE FUNDACIÓN

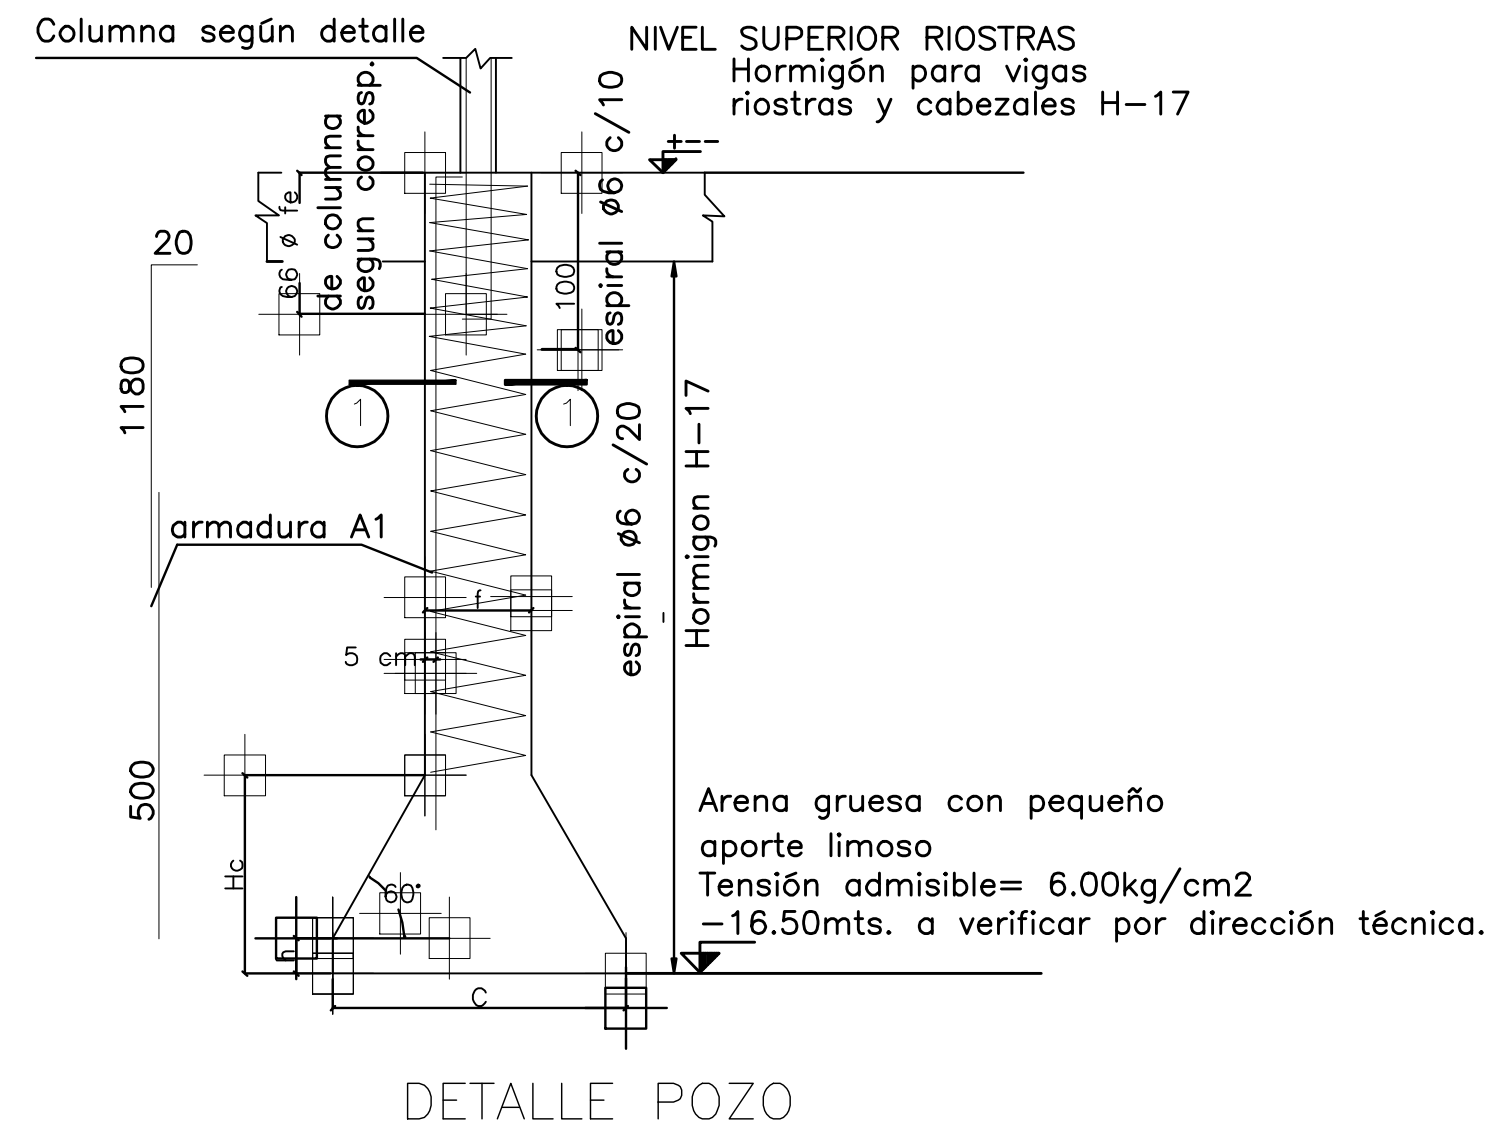

PLANTA DE FUNDACION ESC:1:50

## PLANO DE REPLANTEO

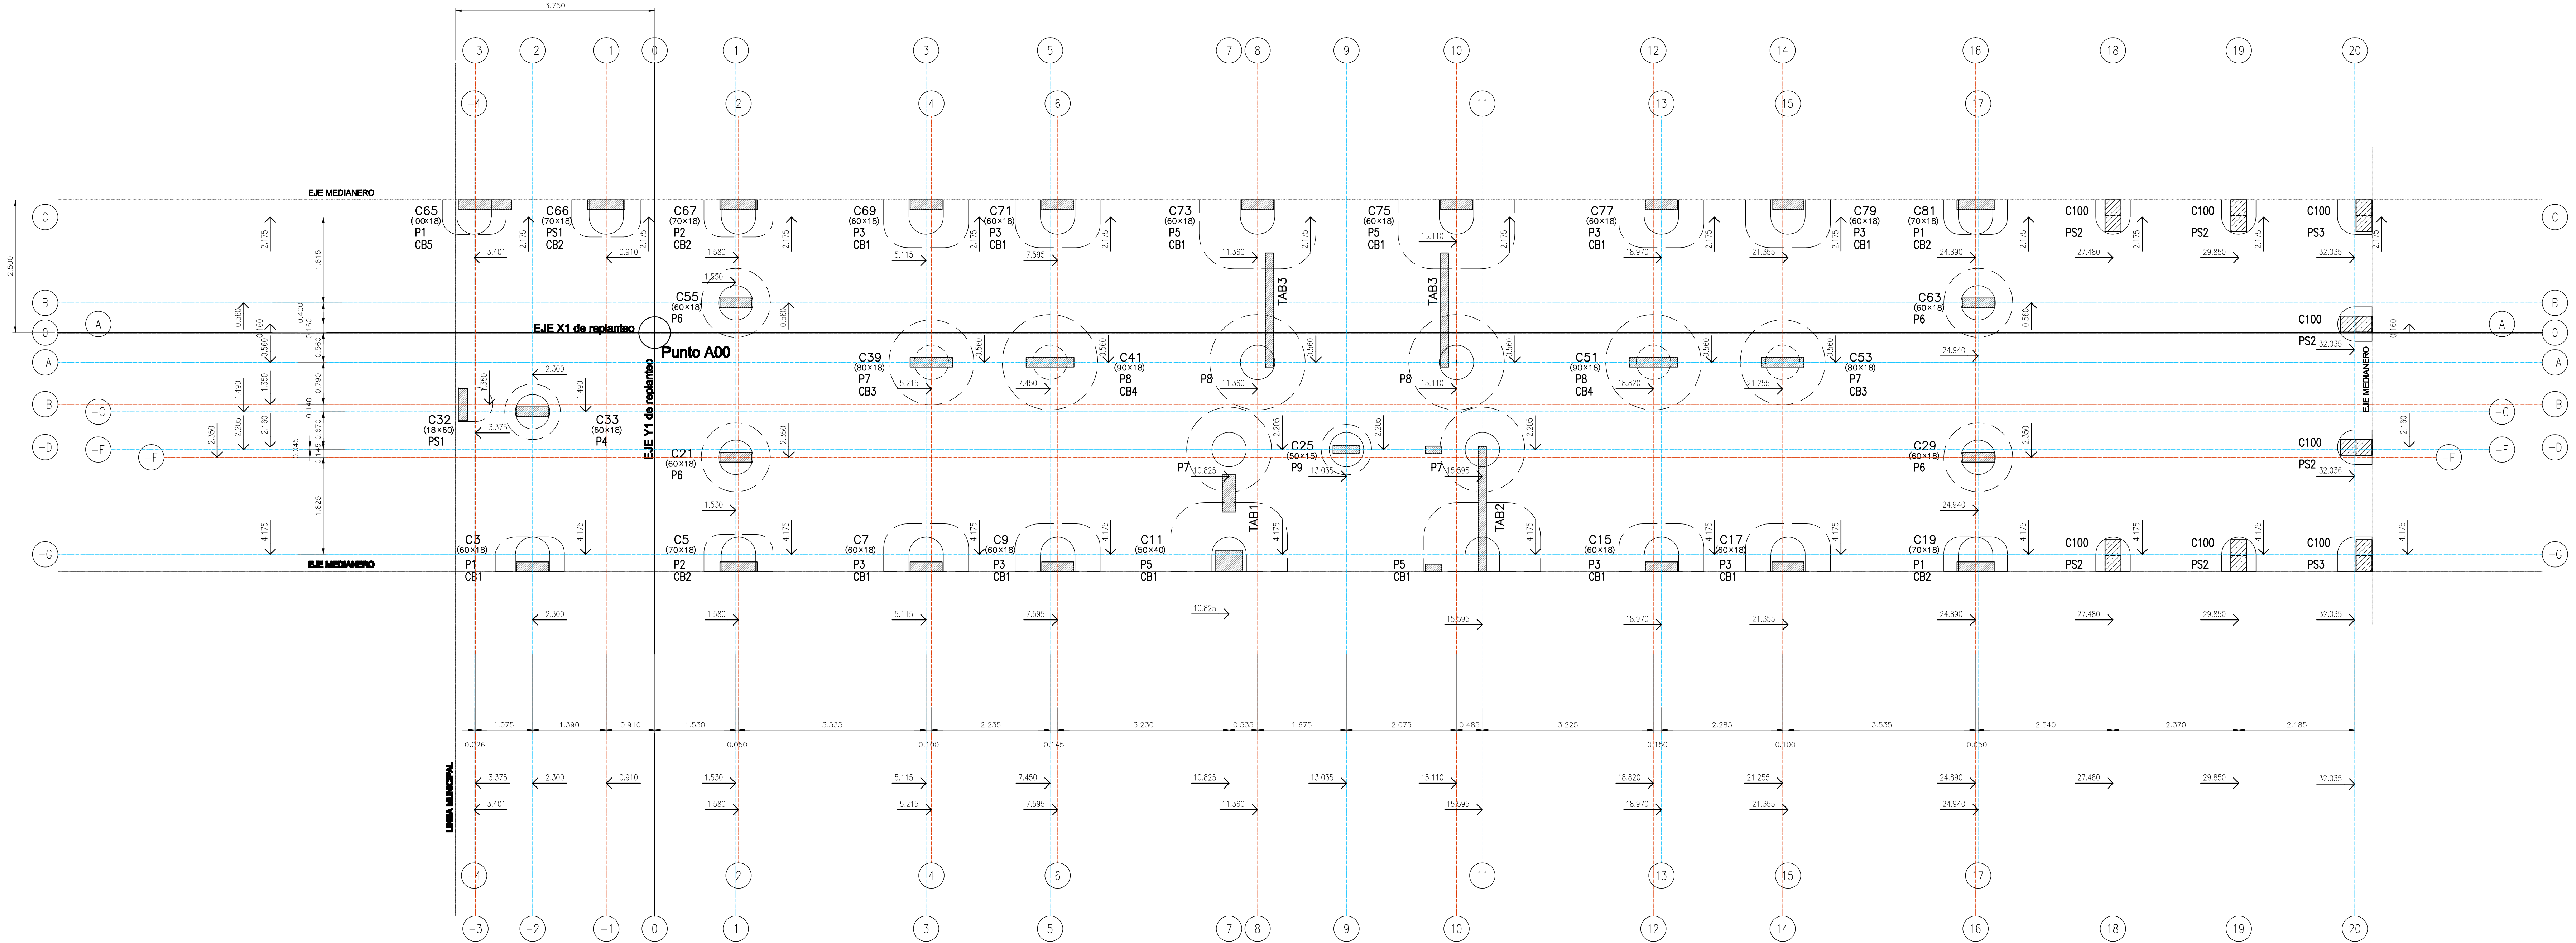

## PLANO DE REPLANTEO DE POZOS