


ZAPATA CORRIDA

PLANO DE FUNDACIÓN

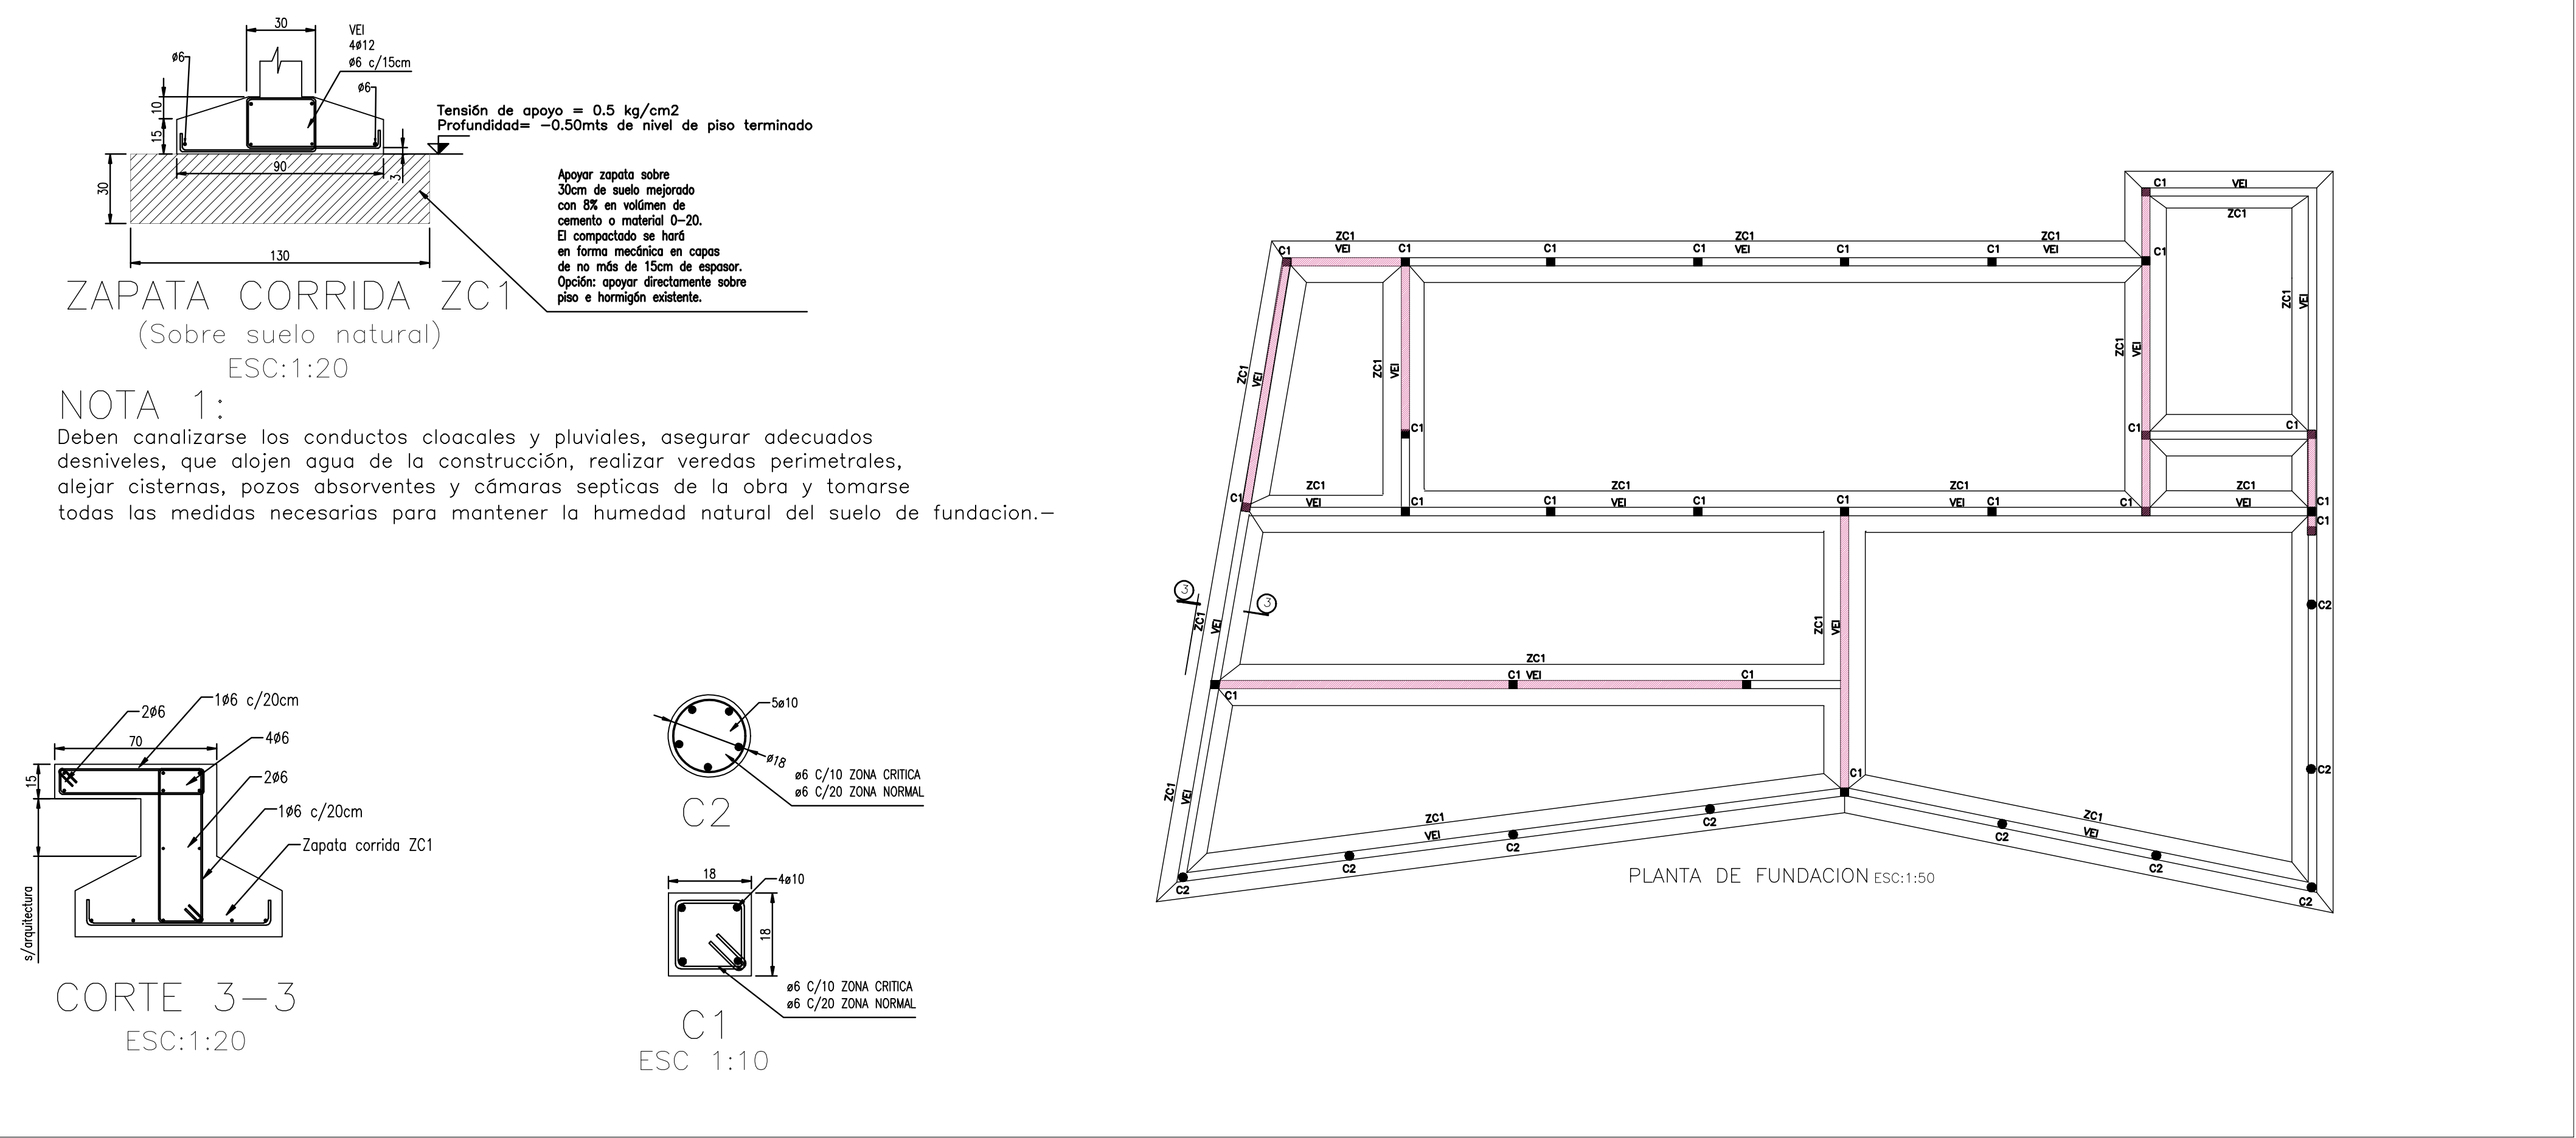

PLANO DE REPLANTEO

