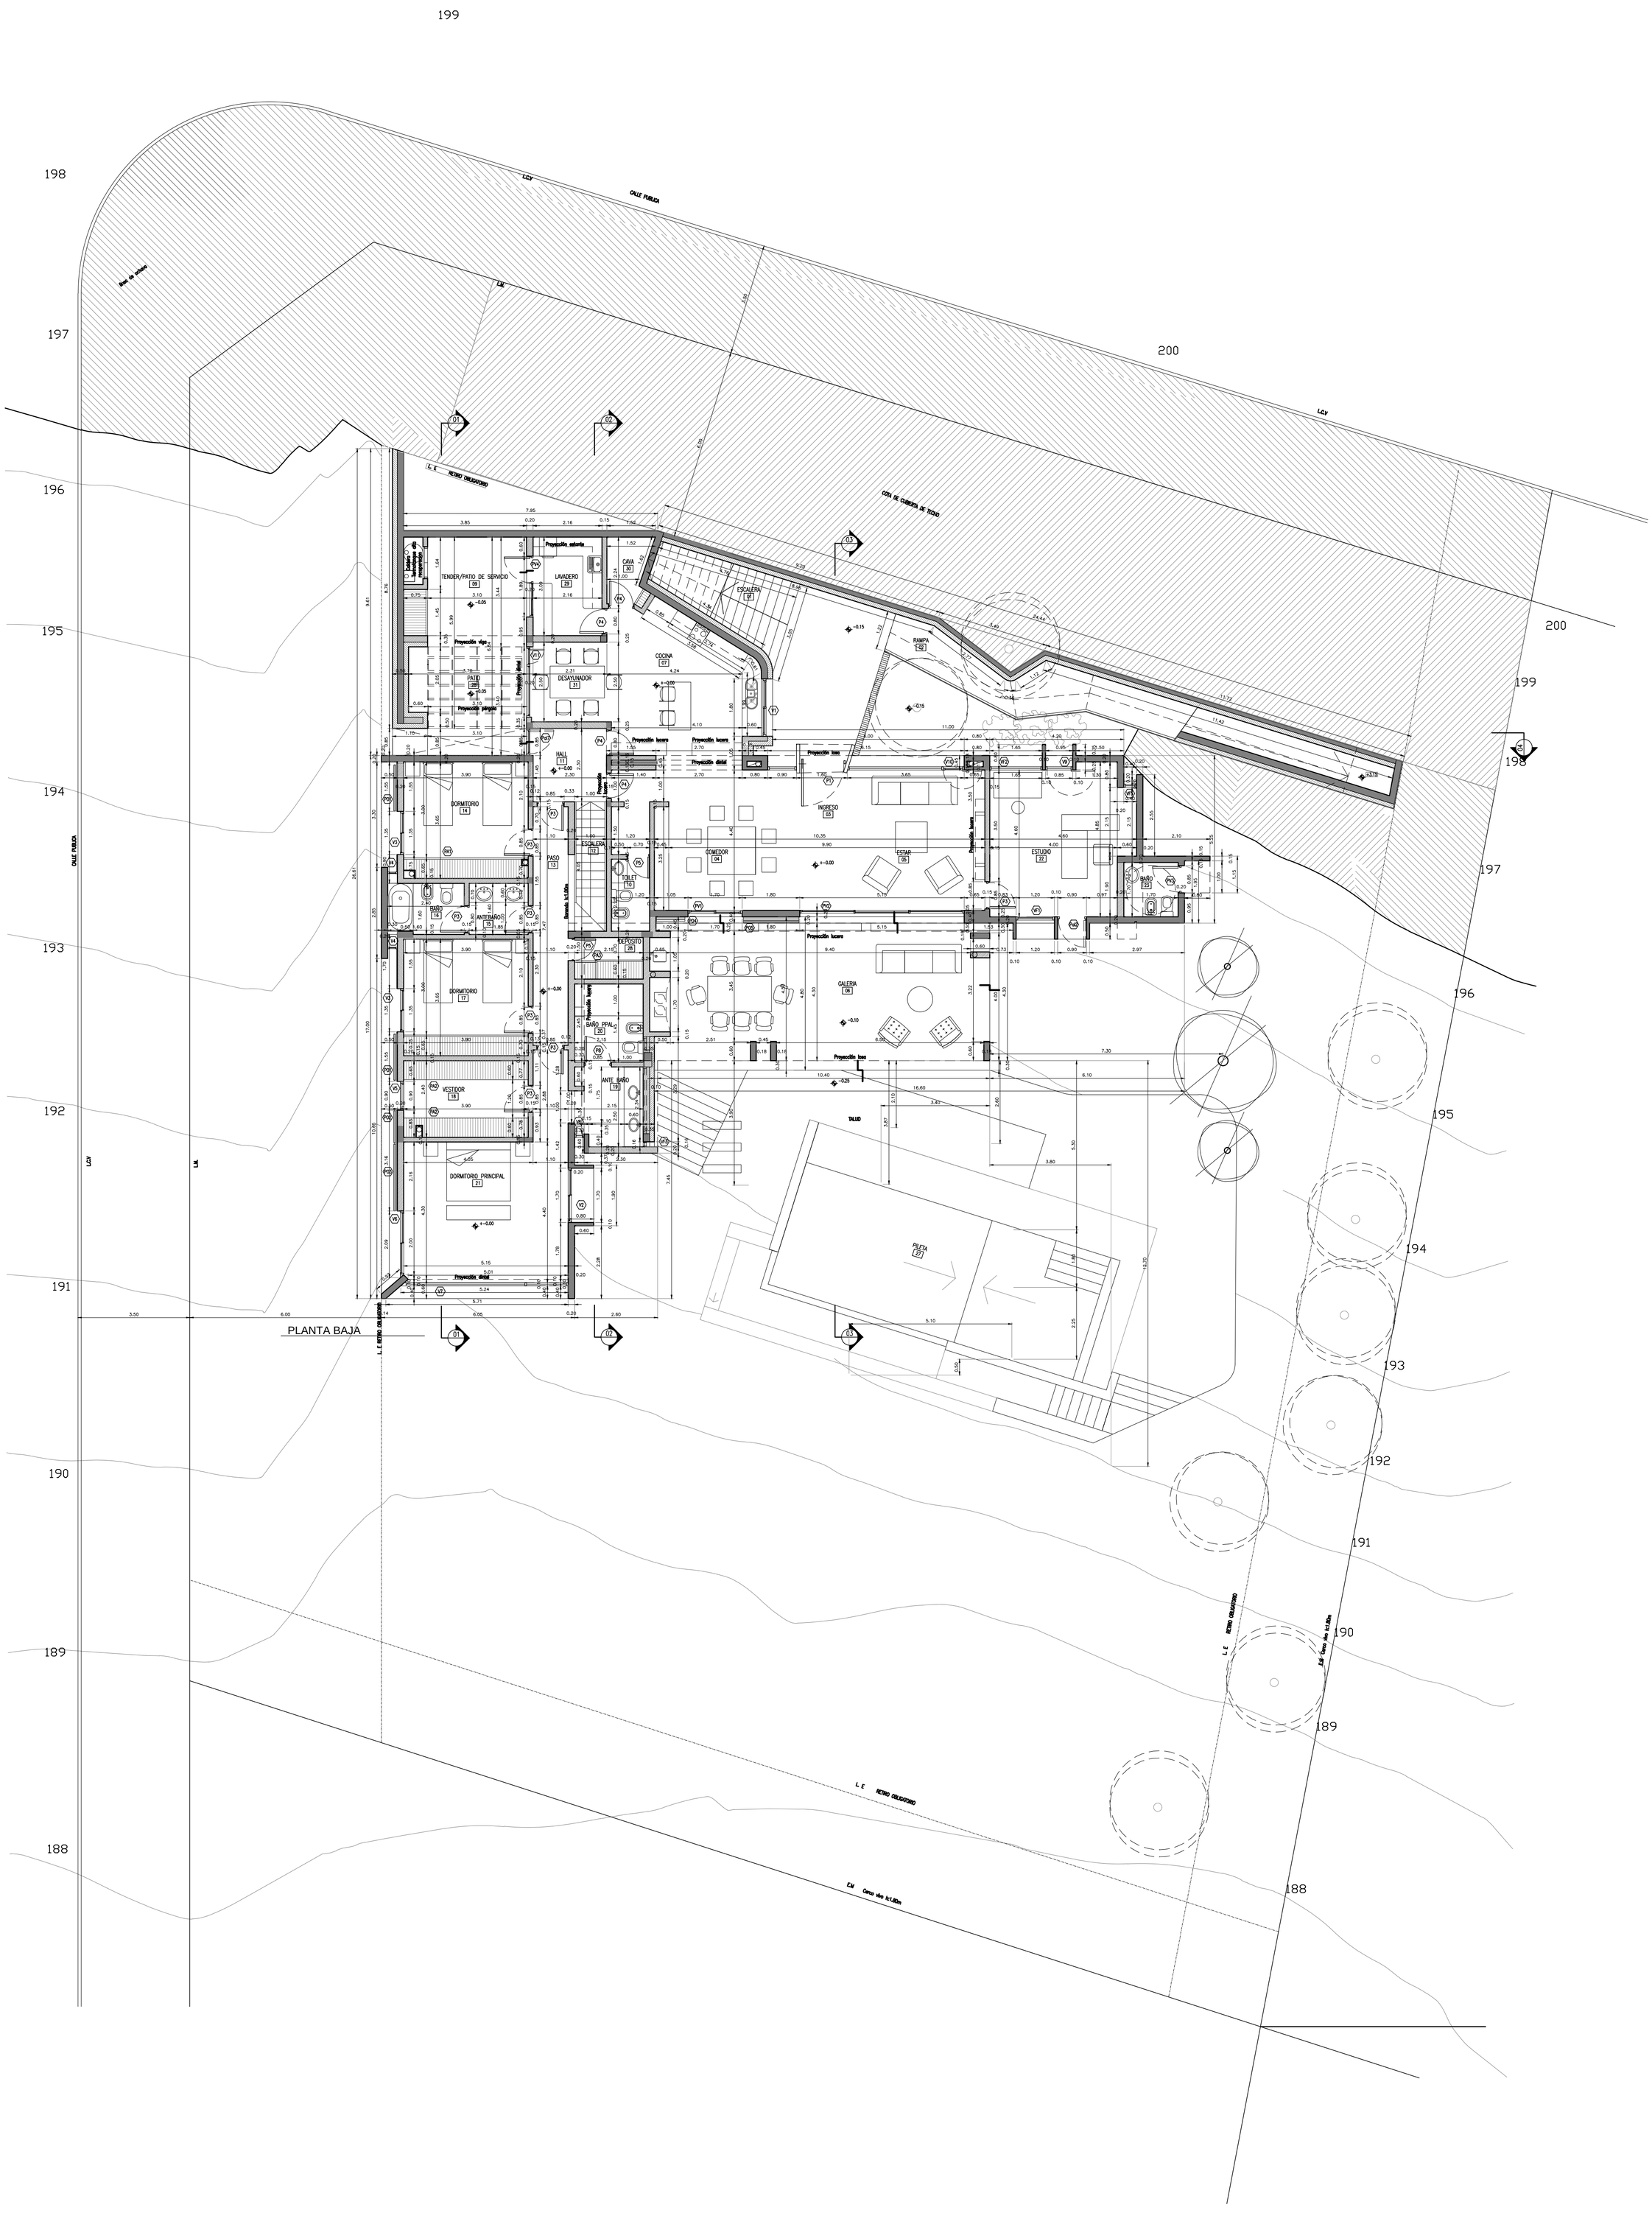
PLANTA BAJA
CALLE PUBLICA
L.C.V
L.M
L.E RETIRO OBLIGATORIO
COTA DE CUBIERTA DE TECHO
TENDER/PATIO DE SERVICIO 09
LAVADERO 29
CAVA 30
ESCALERA 01
RAMPA 02
COCINA 07
DESAYUNADOR 31
PATIO 08
HALL 11
DORMITORIO 14
PASO 13
ESCALERA 12
TOILET 10
BAÑO 16
ANTEBAÑO 15
DEPOSITO 28
DORMITORIO 17
BAÑO PPAL 20
ANTE BAÑO 19
VESTIDOR 18
DORMITORIO PRINCIPAL 21
INGRESO 03
COMEDOR 04
ESTAR 05
ESTUDIO 22
BAÑO 23
GALERIA 06
TALUD
PILETA 27
Proyección estante
Proyección viga
Proyección pilar
Proyección pérgola
Proyección lucera
Proyección dintel
Proyección losa
Proyección baño
Proyección mesada
Proyección cielo
Proyección alero
Proyección cerramiento
Proyección cielo bajo
Proyección cielo alto
Proyección cielo medio
Proyección cielo