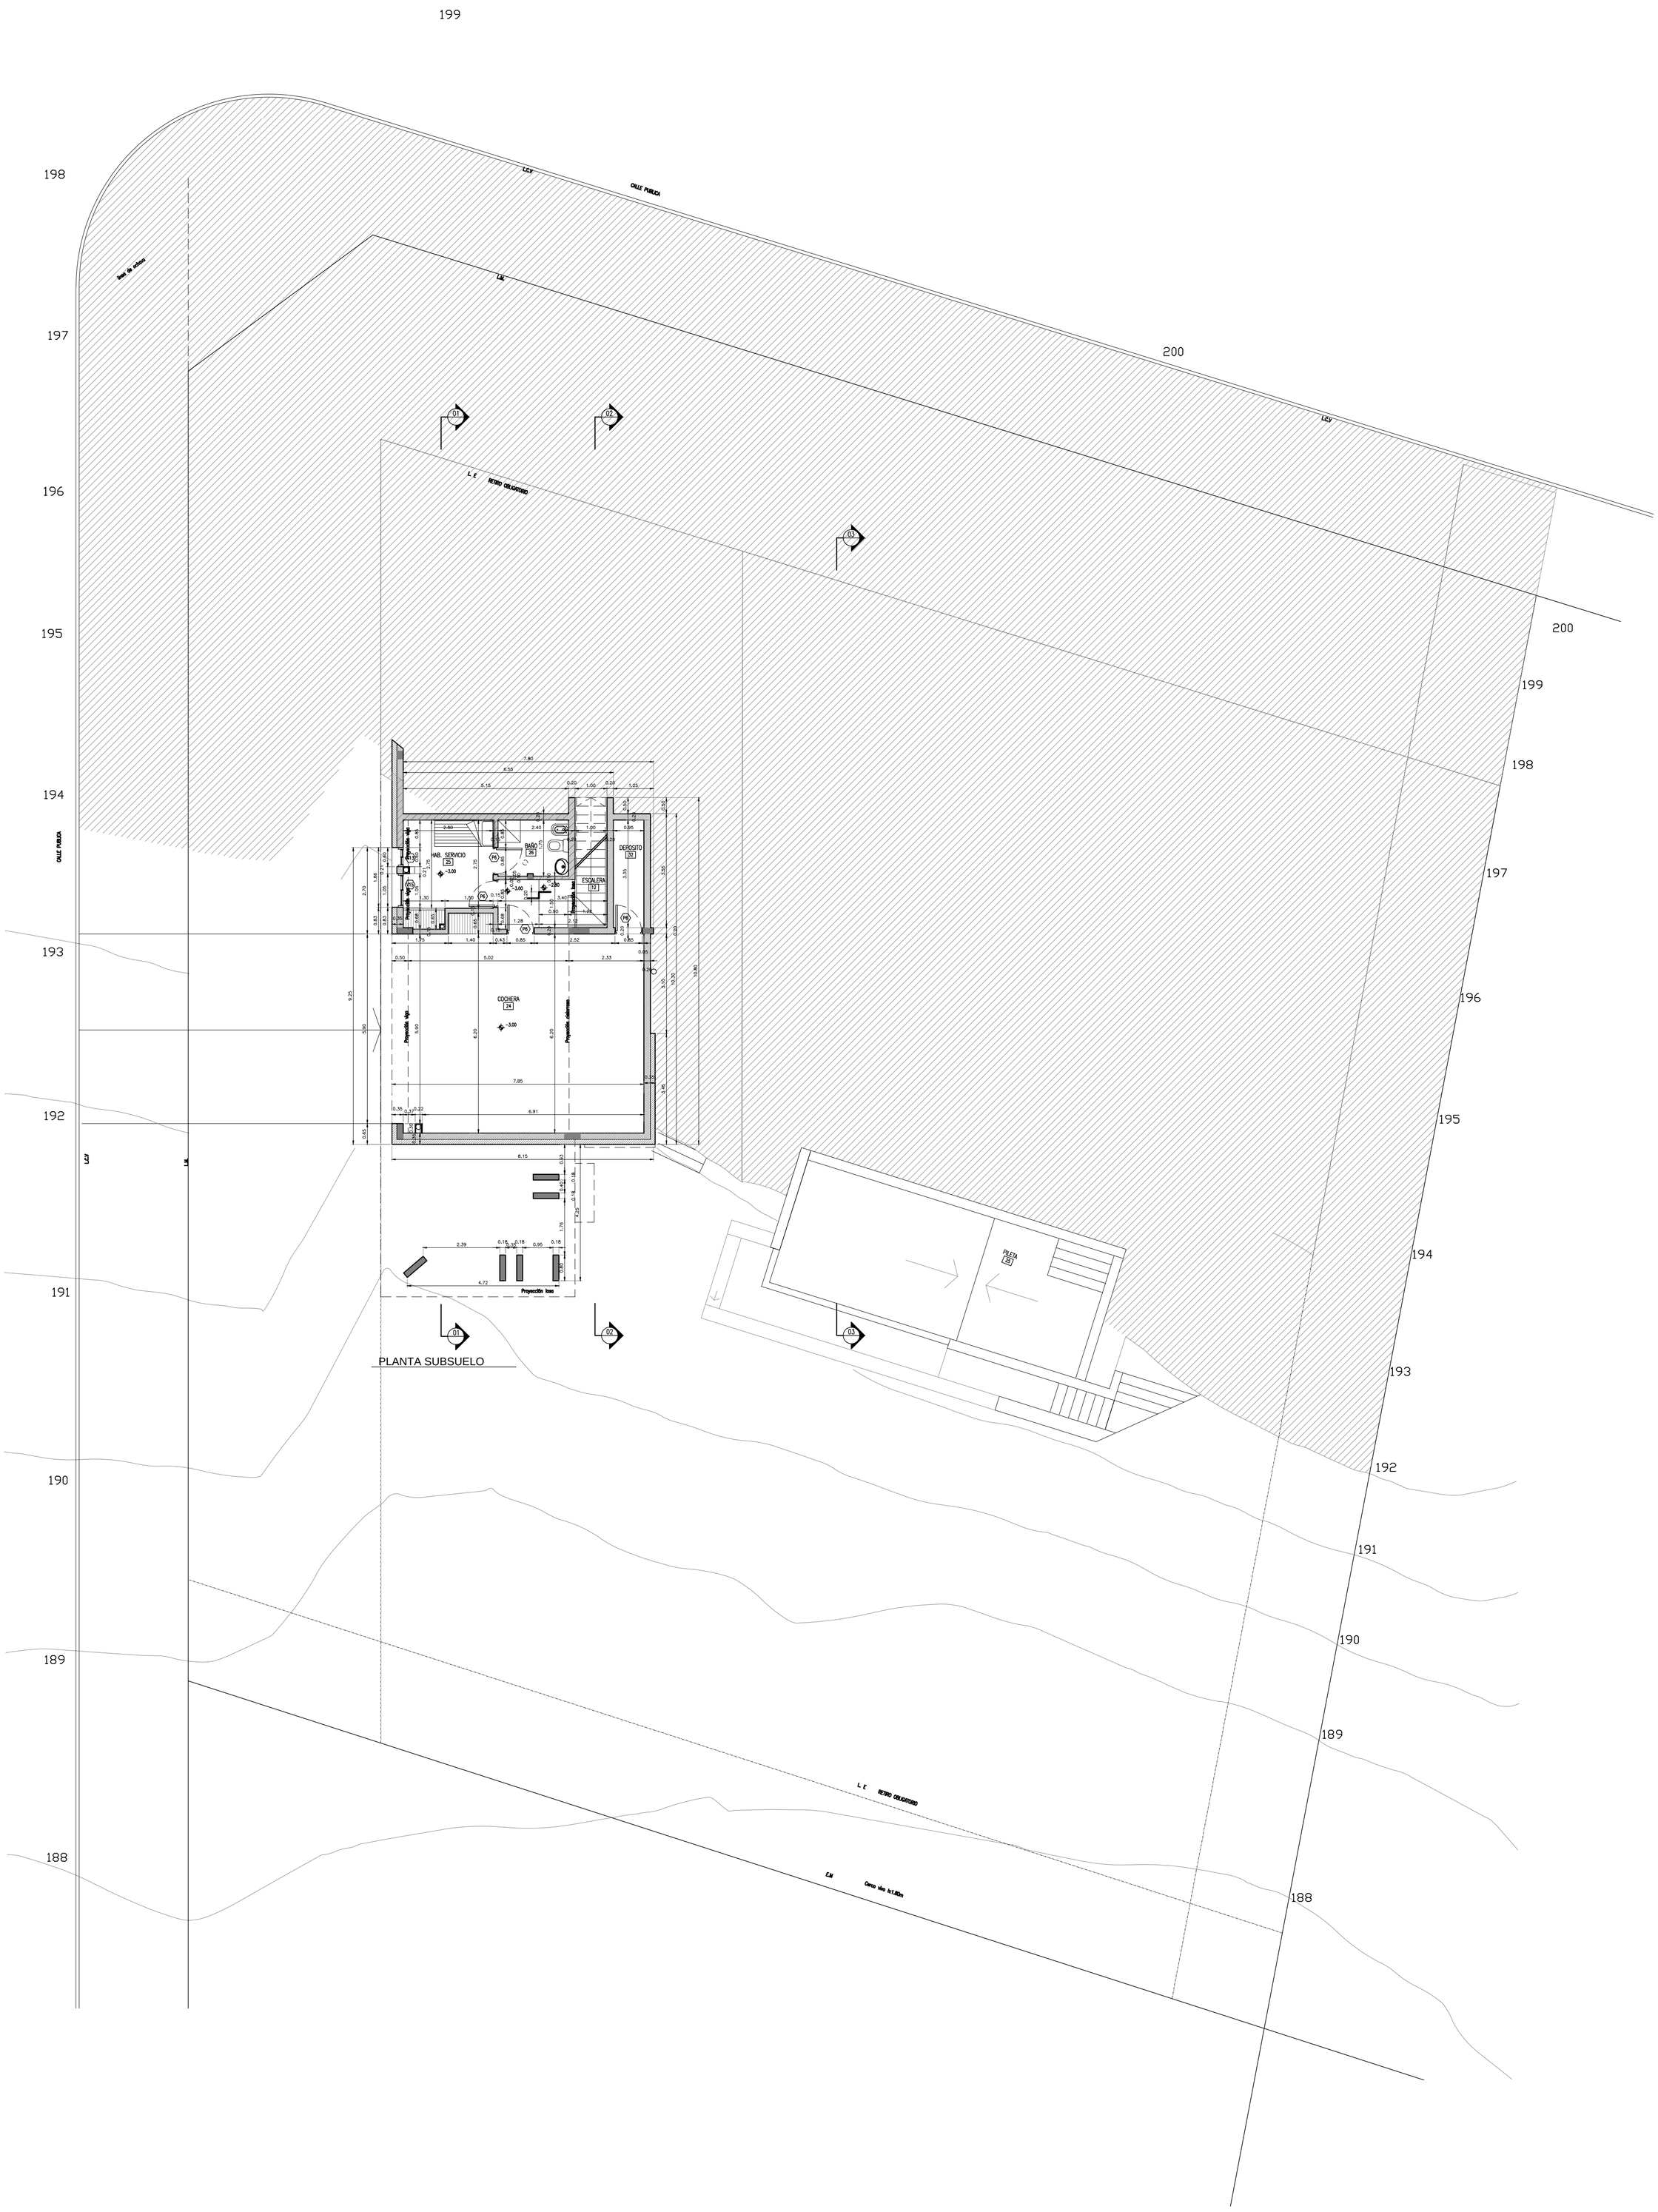
199
198
197
196
195
194
193
192
191
190
189
188
200
LCV
CALLE PUEBLO
LM
L E RETIRO OBLIGATORIO
CALLE PUEBLO
LCV
LM
L E RETIRO OBLIGATORIO
E.M Cerco vivo h=1.80m
01
02
03
HAB. SERVICIO
25
BAÑO
26
ESCALERA
12
DEPOSITO
32
COCHERA
24
PILETA
29
Proyección tejas
PLANTA SUBSUELO